


Projekt Fischer
Rue Principale
Neuhäusgen

Le présent document fait l'objet
de ma décision du 31. 7. 2009
référence 12590
pour Le Ministre de l'Intérieur
La Ministre


Marie-Josée JACOBS

Die neuen Gebäude orientieren
sich in Proportion und Gliederung
am Bestand.

Zur **Gestaltung im Dorfgebiet**
(secteur centre) gilt grundsätzlich:
die Bauformen müssen sich in
ihrer äußeren Gestalt in die
gewachsene dörfliche Baustruktur
des Ortskerns einfügen, auch
wenn in der Nachbarschaft
bereits ortsfremde Gestaltelemen-
te vorwiegen.

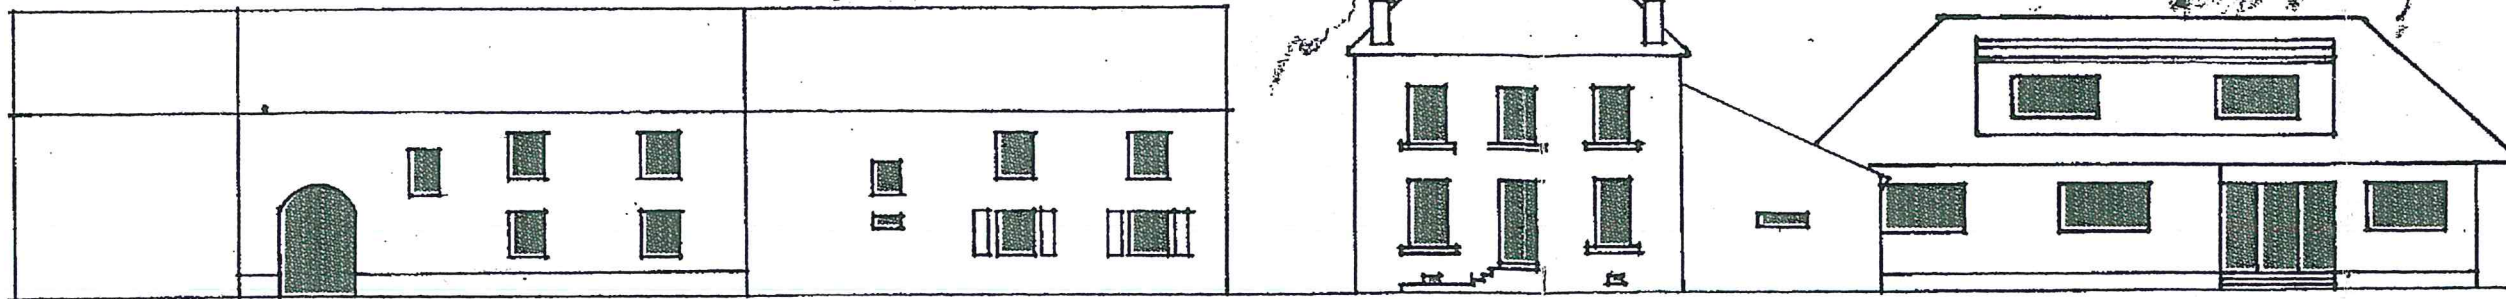

Bestand
Ansicht von Süden

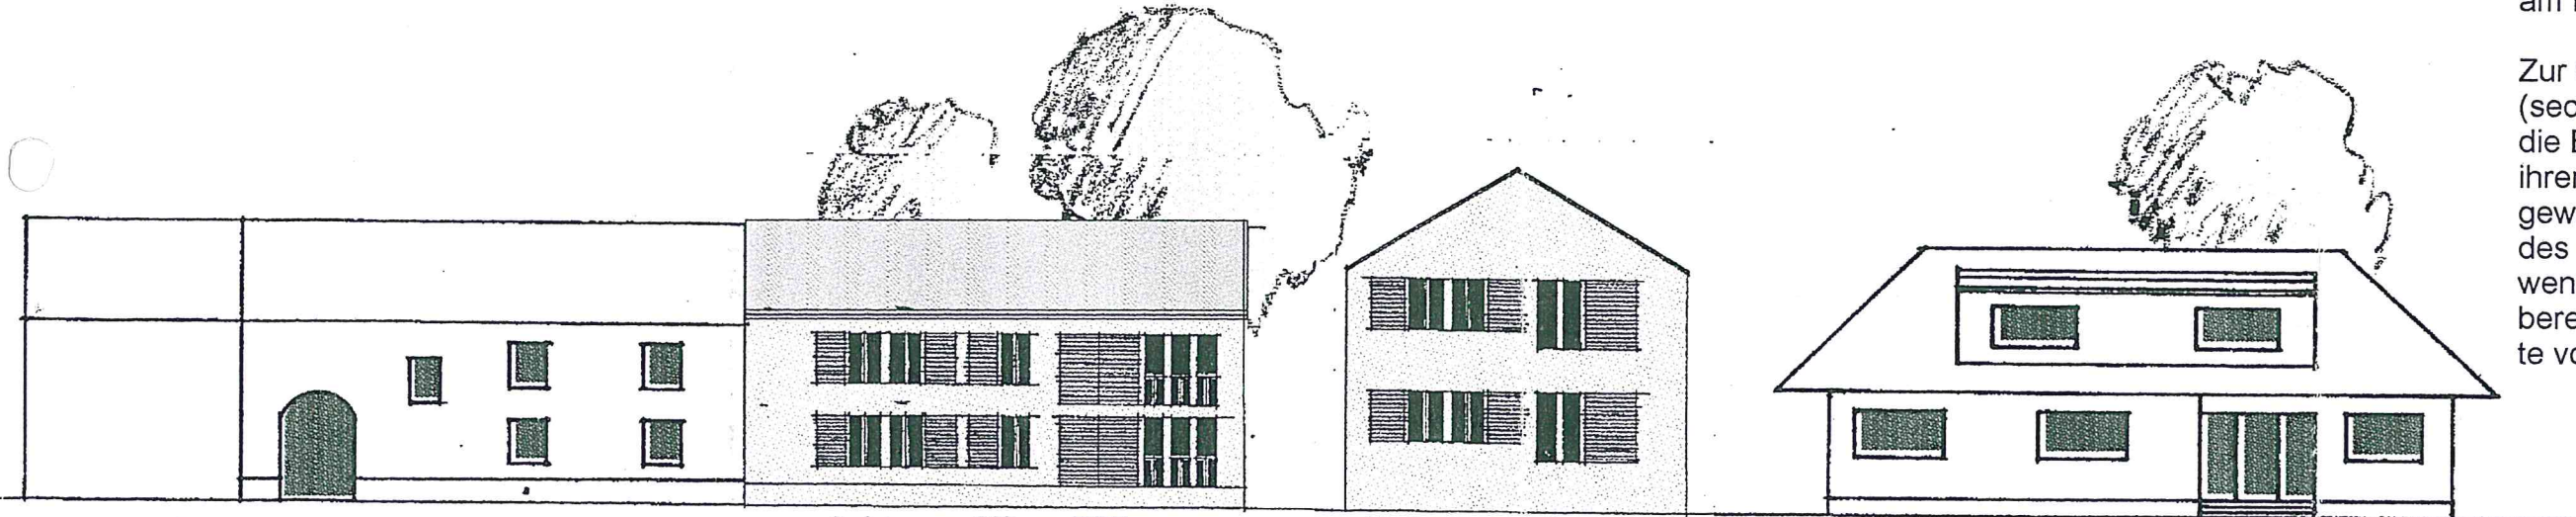

Planung KE
Ansicht von Süden


Anbau: ca. 225 qm BGF

Neubau: ca. 530 qm BGF


Réf. : N° 12590
Le présent document fait partie de l'avis
défavorable de la Commission d'Aménagement,
émis dans sa séance du 05/07/00



Nordseite Anbau

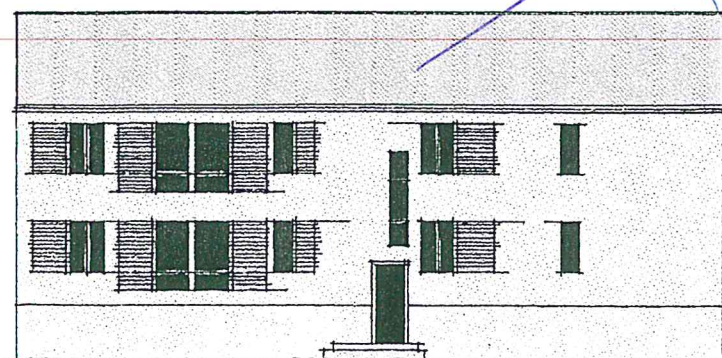


Westseite Neubau

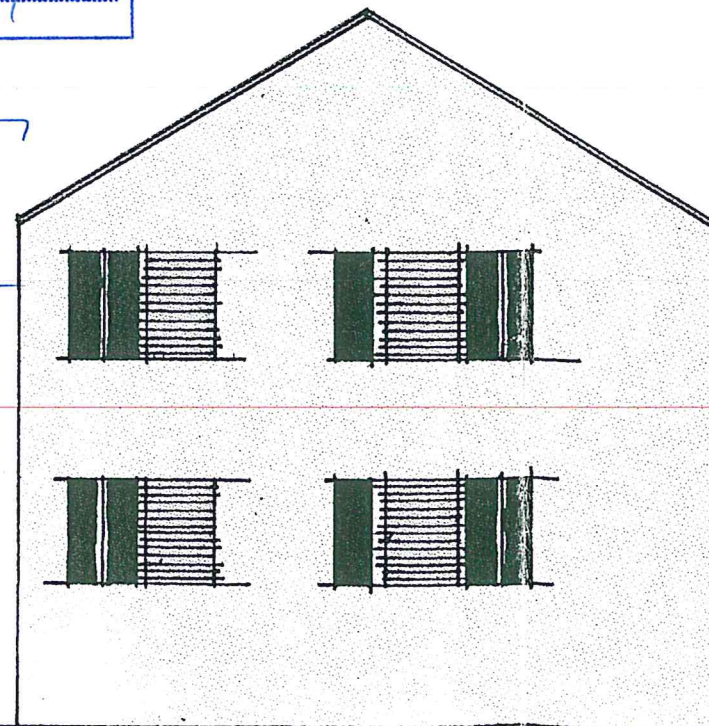

Nordseite Neubau

Gebautes Beispiel

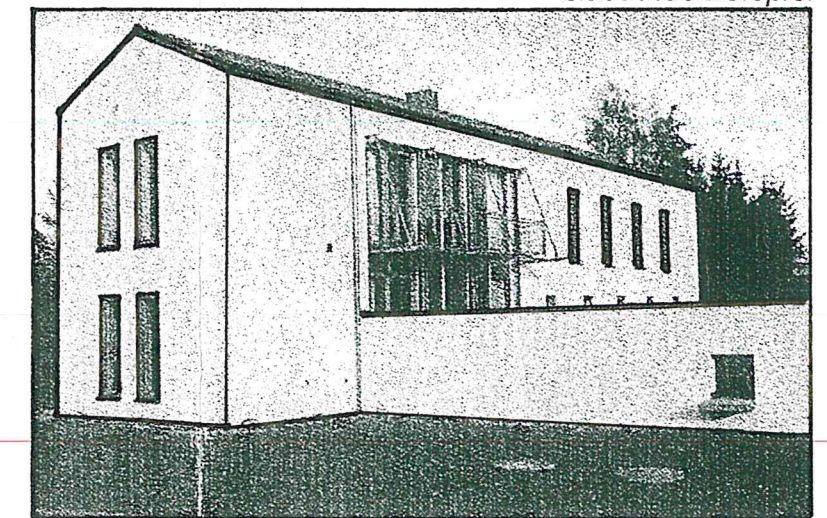

Originalmaßstab
M1 : 200

2 / 99



KOMMUNALENTWICKLUNG
BADEN-WÜRTTEMBERG GMBH

70199 STUTTGART, BACHWIESENSTRASSE 25A, TEL.: 0711/6454-0