



Coupe A-A schématique - 1/500

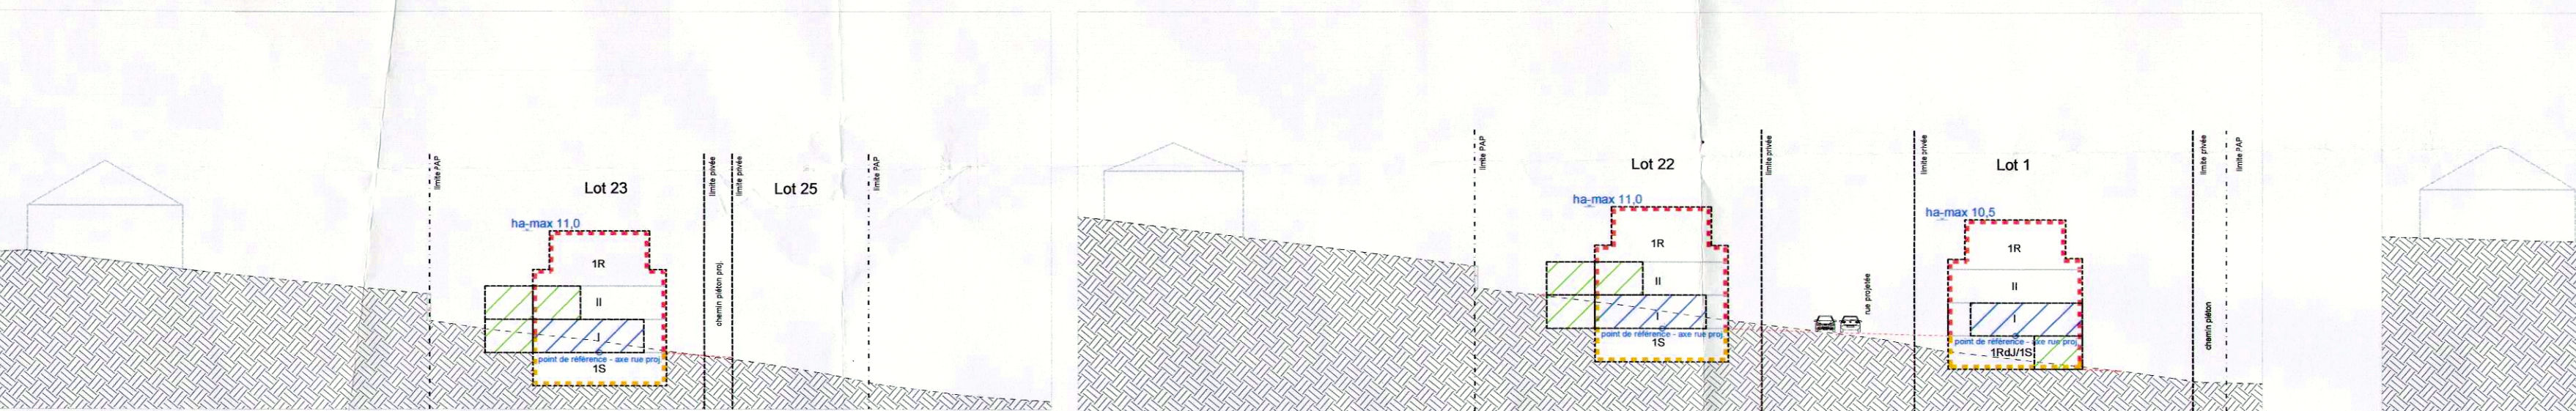

Coupe B-B schématique - 1/500

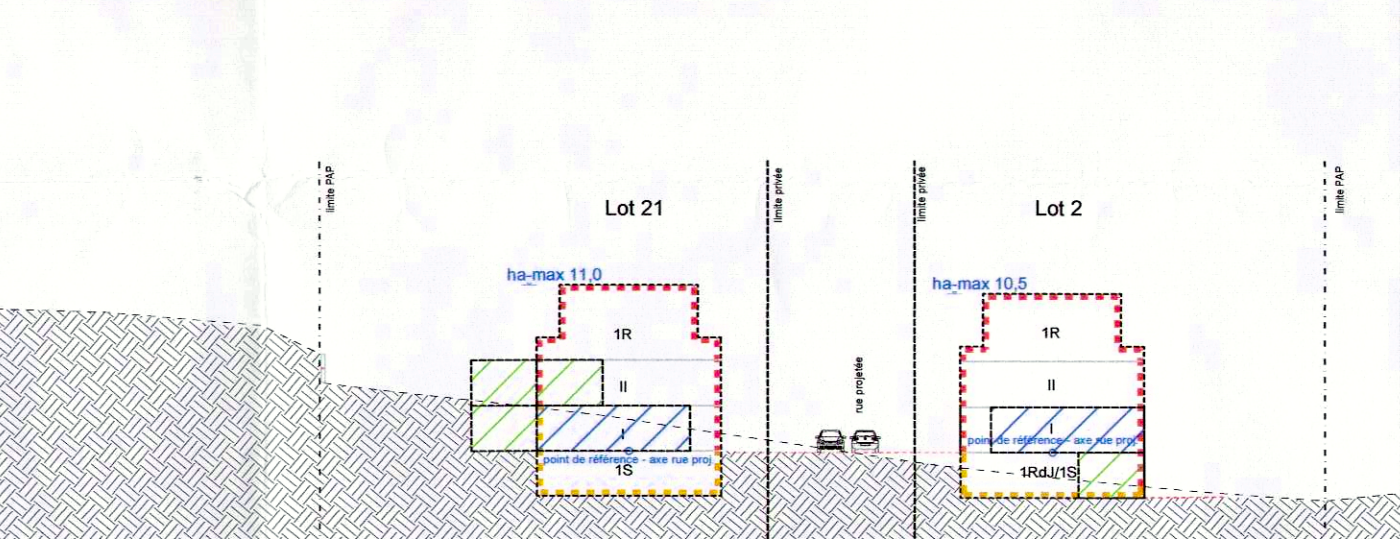

Coupe C-C schématique - 1/500




Coupe D-D schématique - 1/500




Coupe E-E schématique - 1/500




Coupe F-F schématique - 1/500

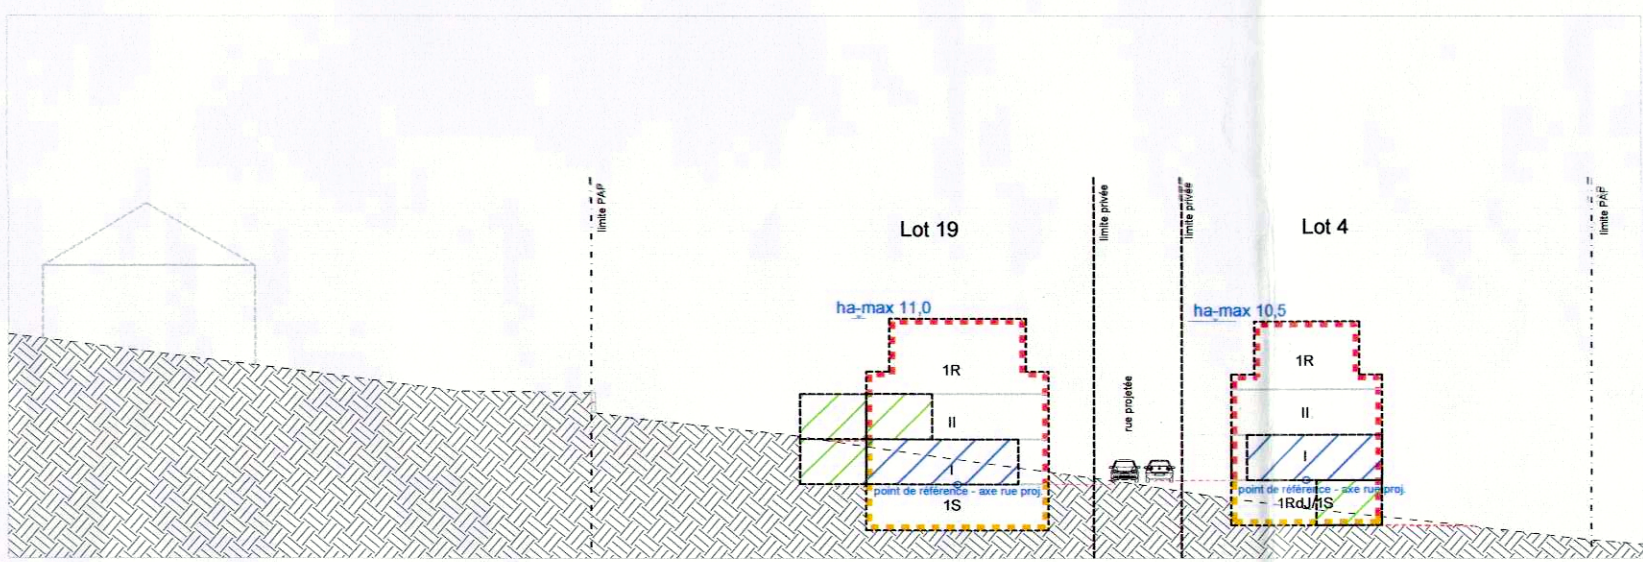


Coupe G-G schématique - 1/500

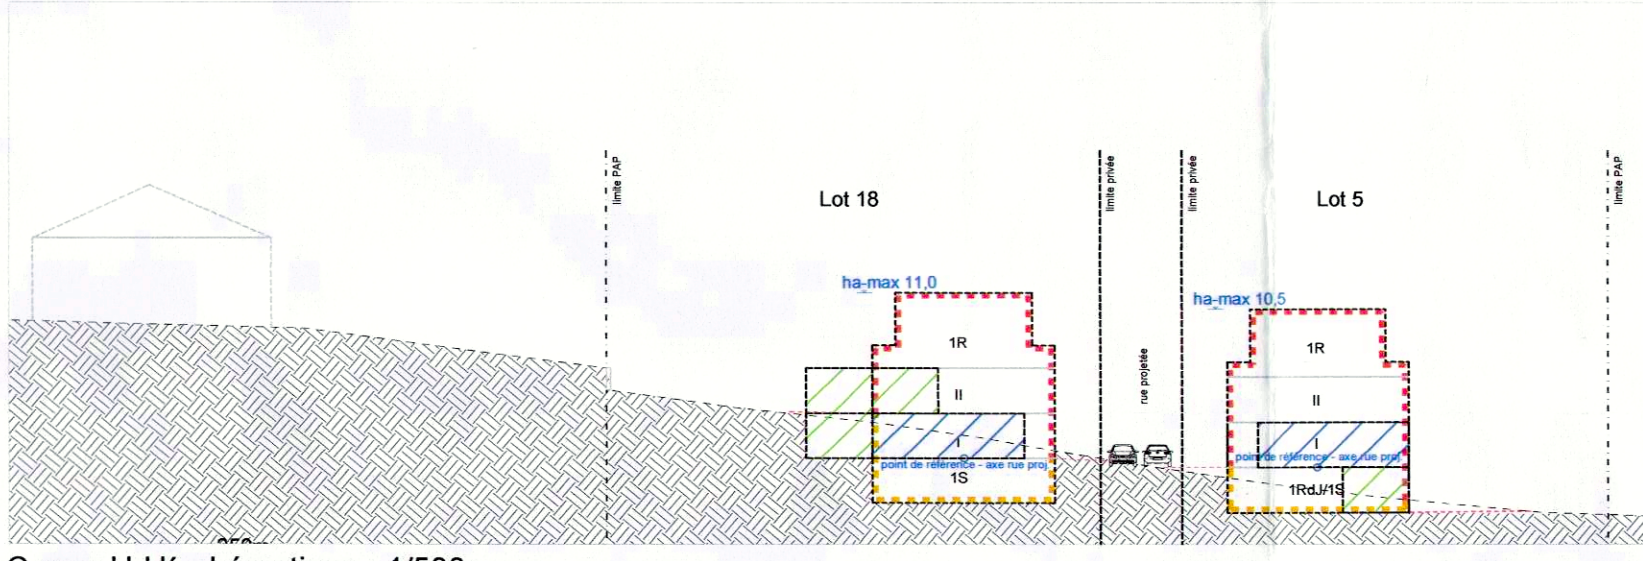

Coupe H-H schématique - 1/500

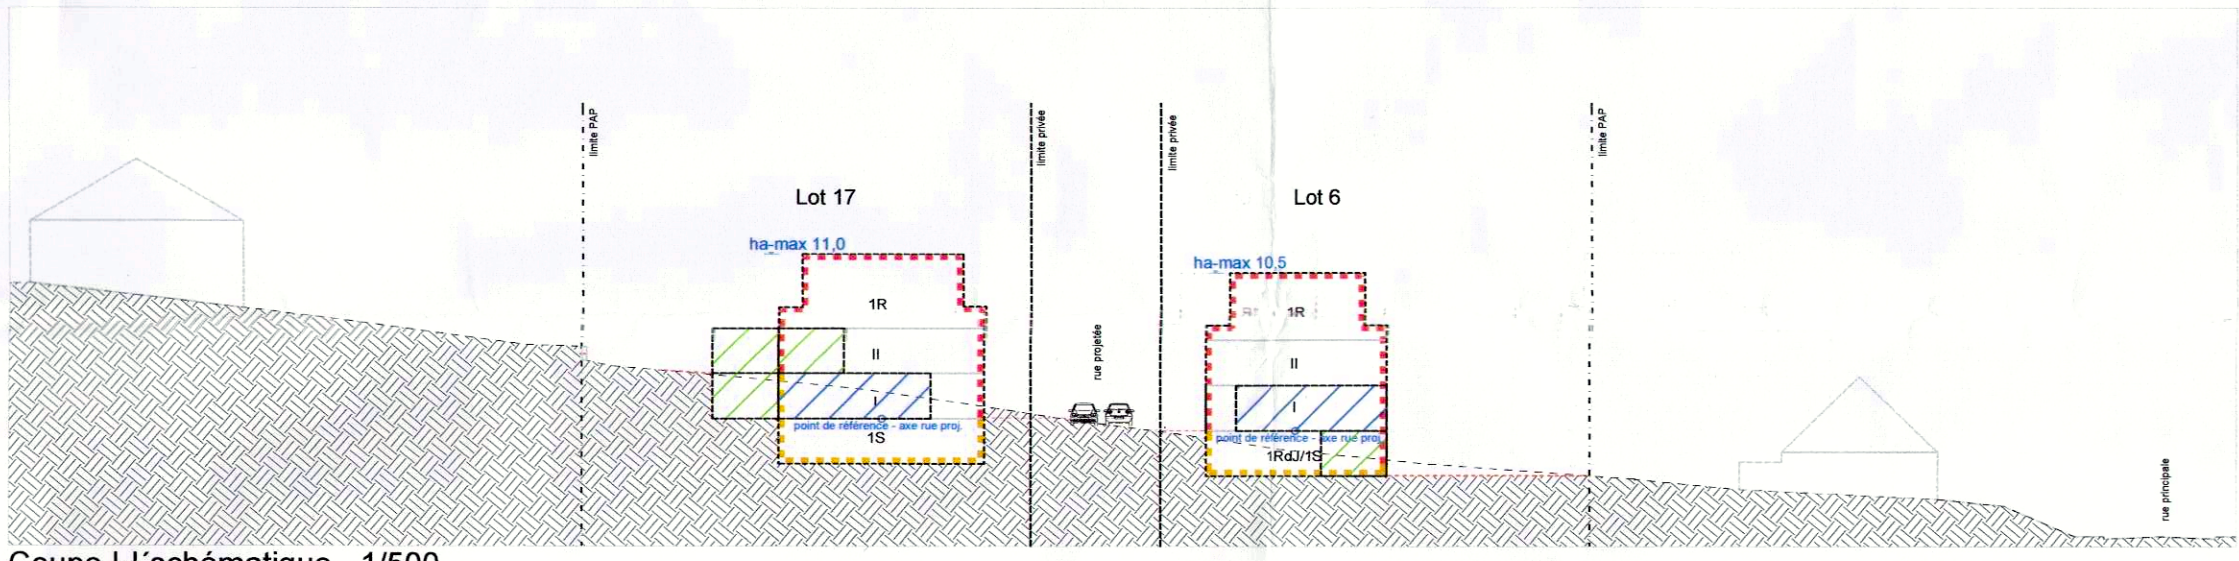


Coupe I-I schématique - 1/500

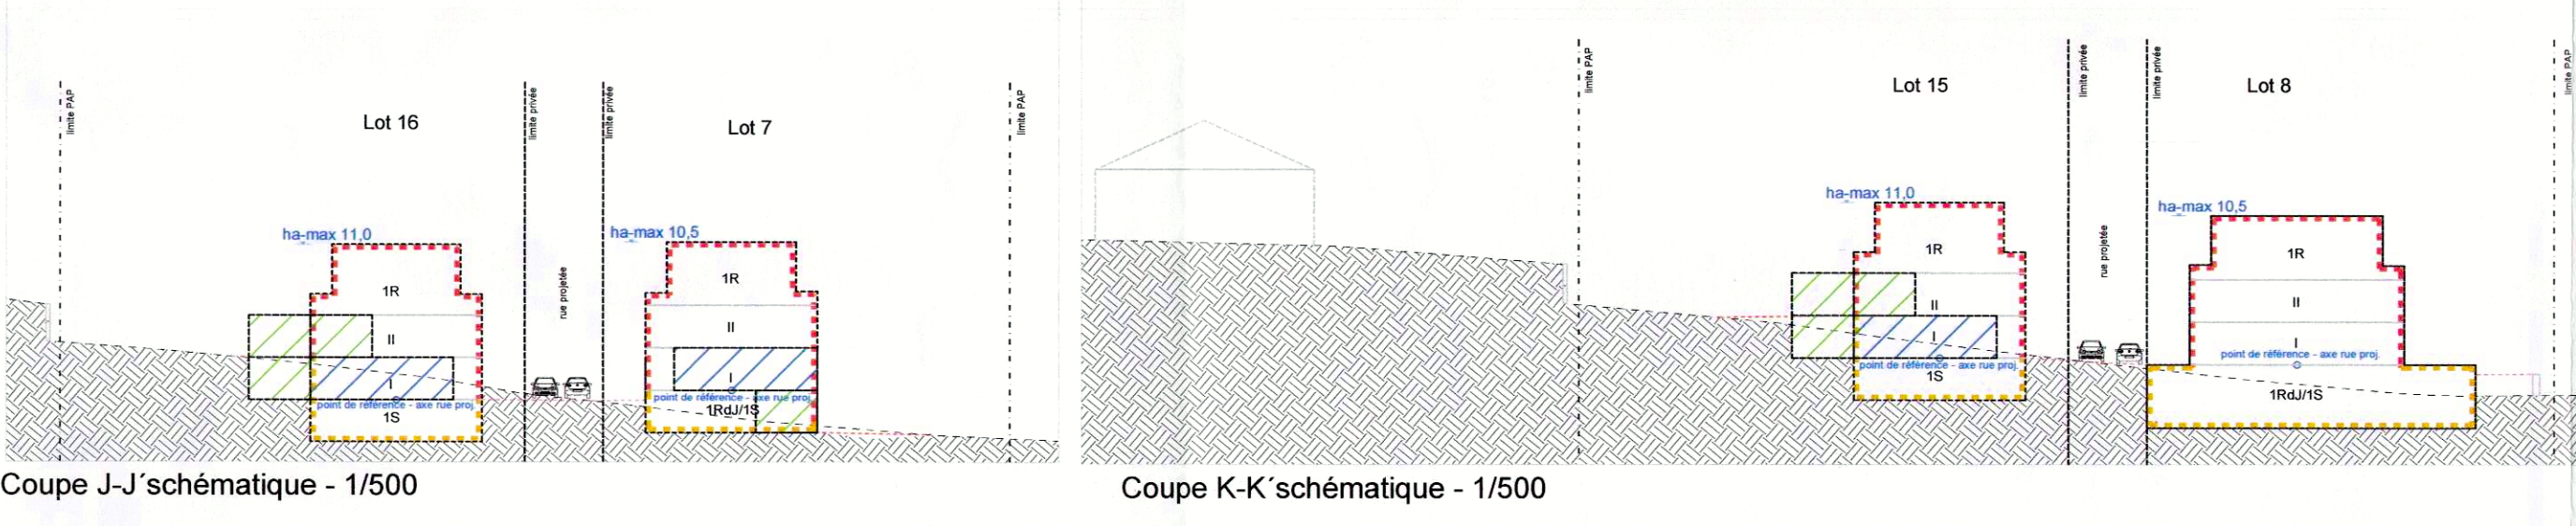


Coupe J-J schématique - 1/500


Coupe K-K schématique - 1/500

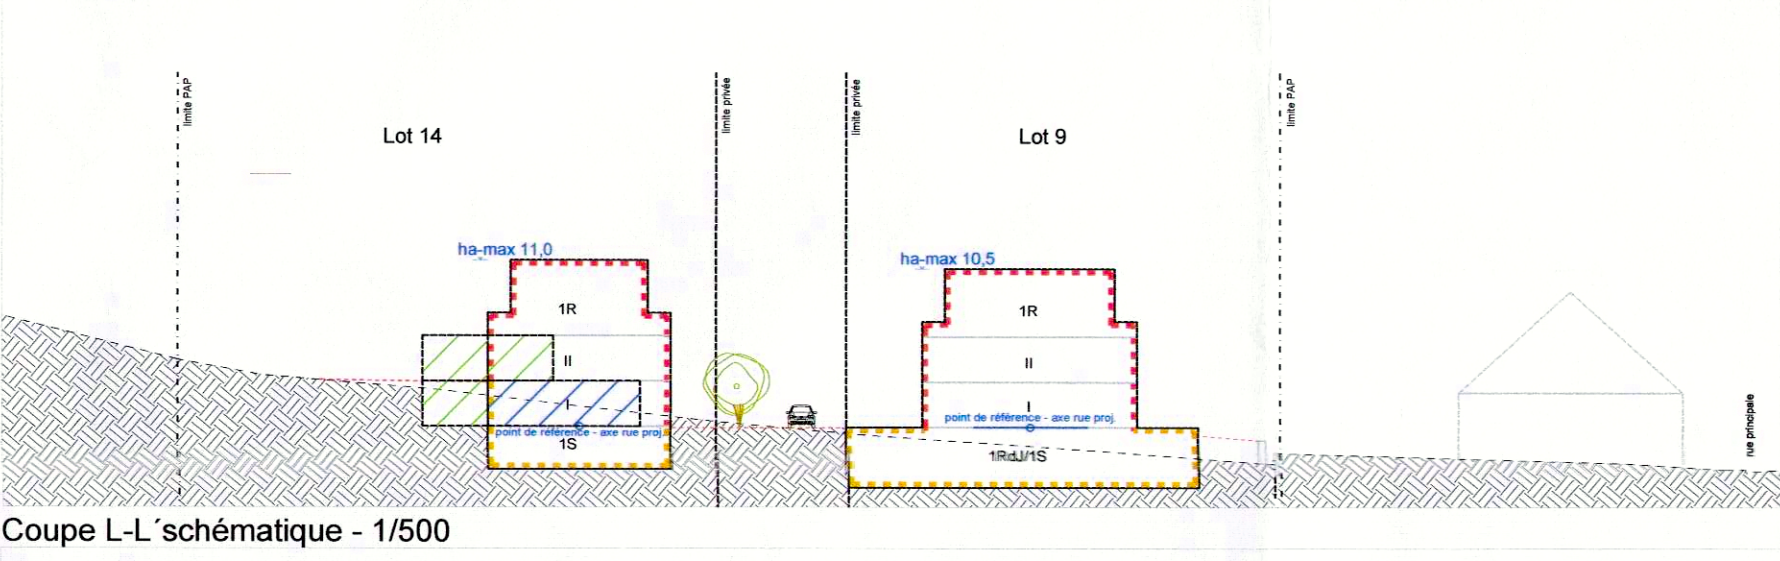

Coupe L-L schématique - 1/500

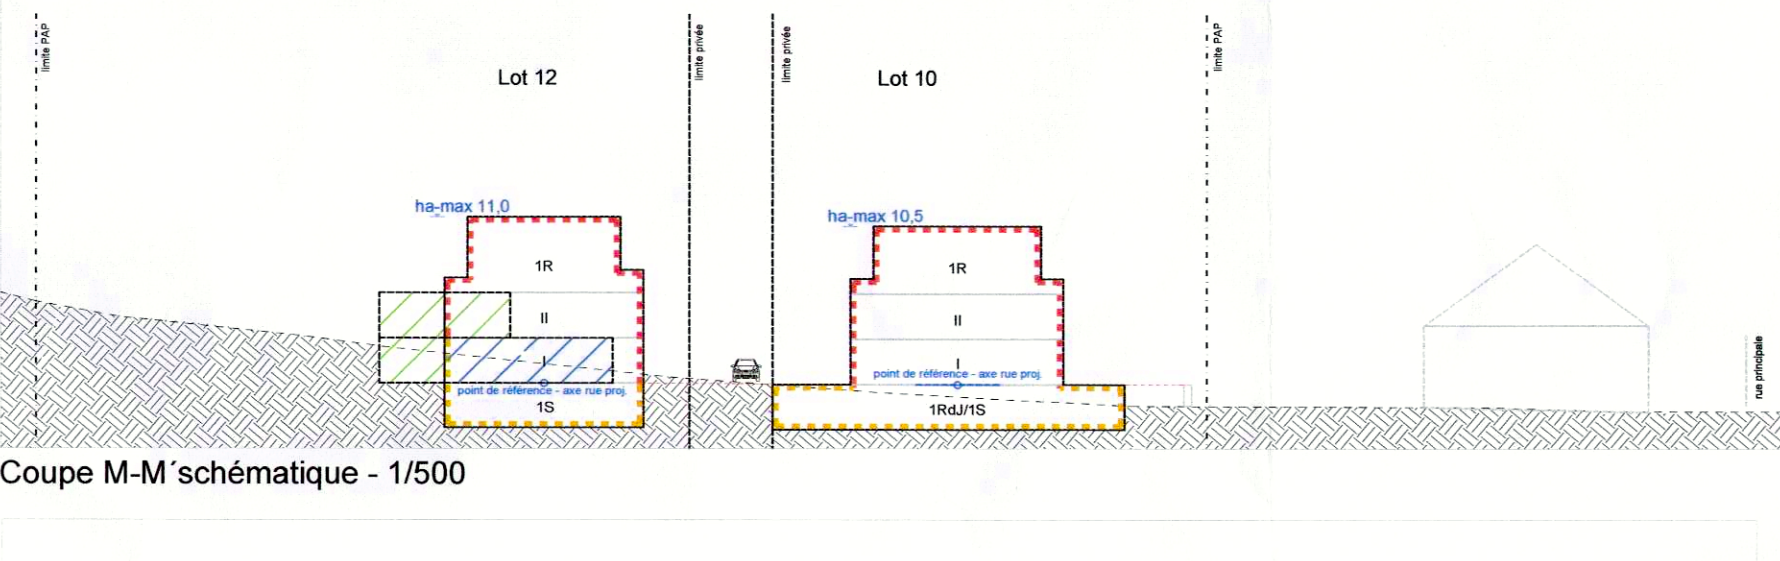

Coupe M-M schématique - 1/500

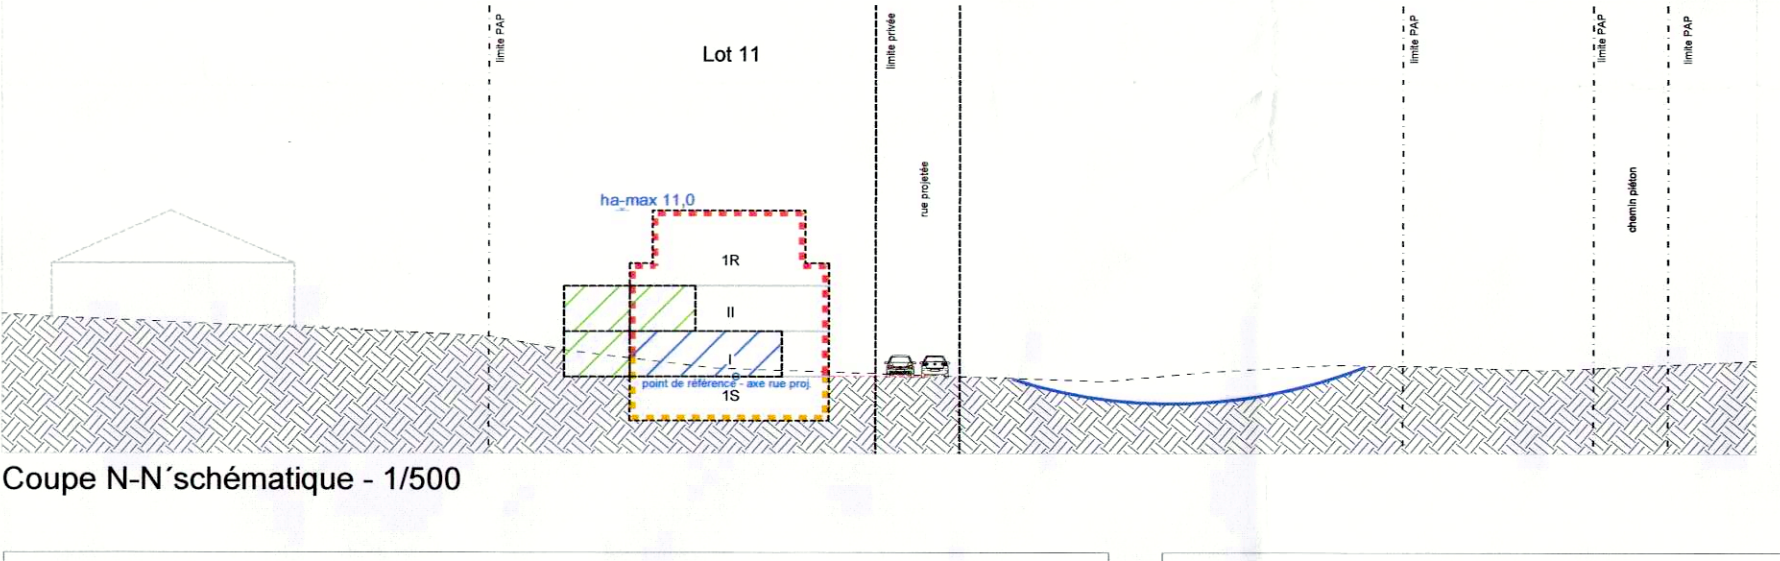

Coupe N-N schématique - 1/500

0				0			
0		194		0		194	
349		1-m		349		1-m	
tp(0-10)		ha-10,5		tp(0-10)		ha-10,5	
		II				II	
		II+1R+1RGJ				II+1R+1RGJ	
		/15				/15	
Lot 3				Lot 4			
0		157		0		157	
283		1-mj		283		1-mj	
tp(0-10)		ha-10,5		tp(0-10)		ha-10,5	
		II				II	
		II+1R+1RGJ				II+1R+1RGJ	
		/15				/15	
Lot 5				Lot 6			
0		182		0		152	
328		1-m		274		1-mj	
tp(0-10)		ha-10,5		tp(0-10)		ha-10,5	
		II				II	
		II+1R+1RGJ				II+1R+1RGJ	
		/15				/15	
Lot 7				Lot 8			
0		152		0		201	
274		1-mj		362		1-m	
tp(0-10)		ha-10,5		tp(0-10)		ha-10,5	
		II				II	
		II+1R+1RGJ				II+1R+1RGJ	
		/15				/15	
Lot 9				Lot 10			
0		249		0		249	
459		1-m		440		1-m	
tp(0-10)		ha-10,5		tp(0-10)		ha-10,5	
		II				II	
		II+1R+1RGJ				II+1R+1RGJ	
		/15				/15	
Lot 11				Lot 12			
0		210		0		184	
378		1-m		331		1-m	
tp(0-10)		ha-11,0		tp(0-10)		ha-11,0	
		II				II	
		II+1R+1S				II+1R+1S	

0			158	0	301	0			158	0	301
284			1-mj	1-u	1-u	284			1-mj	1-u	1-u
tp(0-10)			ha-11,0	II	II+1R+1S	tp(0-10)			ha-11,0	II	II+1R+1S

Lot 17			4,60 a			Lot 18			4,51 a		
0			179	0	349	0			174	0	338
322			1-m	1-u	1-u	313			1-mj	1-u	1-u
tp(0-10)			ha-11,0	II	II+1R+1S	tp(0-10)			ha-11,0	II	II+1R+1S

Lot 19			4,47 a			Lot 20			4,72 a		
0			174	0	338	0			170	0	303
313			1-mj	1-u	1-u	295			1-mj	1-u	1-u
tp(0-10)			ha-11,0	II	II+1R+1S	tp(0-10)			ha-11,0	II	II+1R+1S

Lot 21			3,91 a			Lot 21a			0,87 a		
0			170	0	303	0			0	0	0
295			1-mj	1-u	1-u	0			-	-	-
tp(0-10)			ha-11,0	II	II+1R+1S	-			-	-	-

Lot 22			5,51 a			Lot 23			5,53 a		
0			194	0	356	0			194	0	356
349			1-m	1-u	1-u	349			1-m	1-u	1-u
tp(0-10)			ha-11,0	II	II+1R+1S	tp(0-10)			ha-11,0	II	II+1R+1S

Lot 24			37,53 a			Lot 25			19,50 a		
-			-	-	-	-			-	-	-
30			-	-	-	30			-	-	-
-			-	-	-	-			-	-	-

LEGENDE

Représentation schématique du degré d'utilisation du sol par lot ou îlot

surface d'emprise au sol [m²]	LOT / LOT		surface du lot / de l'îlot [ares]	
	min.	max.	min.	max.
surface de scellement du sol [m²]	max.	min.	max.	min.
type de toiture	max.	min.	max.	min.

type, disposition et nombre des constructions hauteur des constructions [m]

Délimitation du PAP et des zones du PAG

délimitation du PAP
délimitation des différentes zones du PAG

Courbes de niveau

terrain existant
terrain remodelé

Nombre de niveaux

I, II, III, ... nombre de niveaux pleins
+1,2,...R nombre d'étages en retrait
+1,2,...C nombre de niveaux sous combles
+1,2,...S nombre de niveaux en sous-sol

Hauteur des constructions

hc-x hauteur à la corniche de x mètres
ha-x hauteur à l'acrotère de x mètres
hf-x hauteur au faîte de x mètres

Types, dispositions et nombre des constructions

x-mi x maisons isolées
x-mj x maisons jumelées
x-mb x maisons en bande

Types et nombres de logements

x-u x logements de type unifamilial
x-b x logements de type bifamilial
x-c x logements de type collectif

Formes de toiture

tp toiture plate
bx (y%-z%) toiture à x versants, degré d'inclinaison
orientation du faîte

Gabarit des immeubles (plan / coupes)

alignement obligatoire pour constructions destinées au séjour prolongé
limites de surfaces constructibles pour constructions destinées au séjour prolongé
alignement obligatoire pour dépendances
limites de surfaces constructibles pour dépendances
limites de surfaces constructibles pour constructions souterraines
limites de surfaces constructibles pour avant-corps

Délimitation des lots / îlots

lot X
lot projeté
terrains cédés au domaine public communal

Degré de mixité des fonctions

min x% pourcentage minimal en surface construite brute à dédier au logement par construction
x% | y% pourcentage minimal et maximal en surface construite brute de logement par construction
pourcentage obligatoire en surface construite brute de logement par construction

Espaces extérieurs privés et publics

espace vert privé
espace vert public
aire de jeux ouverte au public
espace extérieur pouvant être scellé
voie de circulation motorisée
espace pouvant être dédié au stationnement
chemin piéton / piste cyclable / zone piétonne
voie de circulation de type zone résidentielle ou zone de rencontre

Plantations et murets

arbre à moyenne ou haute tige projeté / arbre à moyenne ou haute tige à conserver
haie projetée / haie à conserver
muret projeté / muret à conserver

Servitudes

servitude de type urbanistique
servitude écologique
servitude de passage
élément bâti ou naturel à sauvegarder

Infrastructures techniques

rétenion à ciel ouvert pour eaux pluviales
canalisation pour eaux pluviales
canalisation pour eaux usées
fossé ouvert pour eaux pluviales

LEGENDE COMPLEMENTAIRE

Constructions

Bâti existant (à conserver)
Option pour garage / carport
Option pour abri de jardin

Infrastructures techniques

Canalisation eau mixtes existante
rétenion sous-terrain pour eaux pluviales

Espaces extérieurs privés et publics

espace vert privé / espace extérieur pouvant être scellé

Nombre de niveaux

+1,2,...Rd nombre d'étages rez-de-jardin

	Administration communale de Schuttrange	
Projet d'aménagement particulier		Projet N° 10019
Munsbach "Um Schennbiert"		Echelle 1/500
		Date 24/06/2021
		H.Jochem
		M.Mersch
		Plan N° Ind 1
Administration communale de Schuttrange		