




Legende

Ungefähre Lage der Commodo-Betriebe
(Nr. laut Liste im Anhang 8)

- Classe 1 Nr.: 1 - 35
- Classe 3 Nr.: 36 - 54
- Classe 3B Nr.: 55 - 56
- Bauperimeter 2014

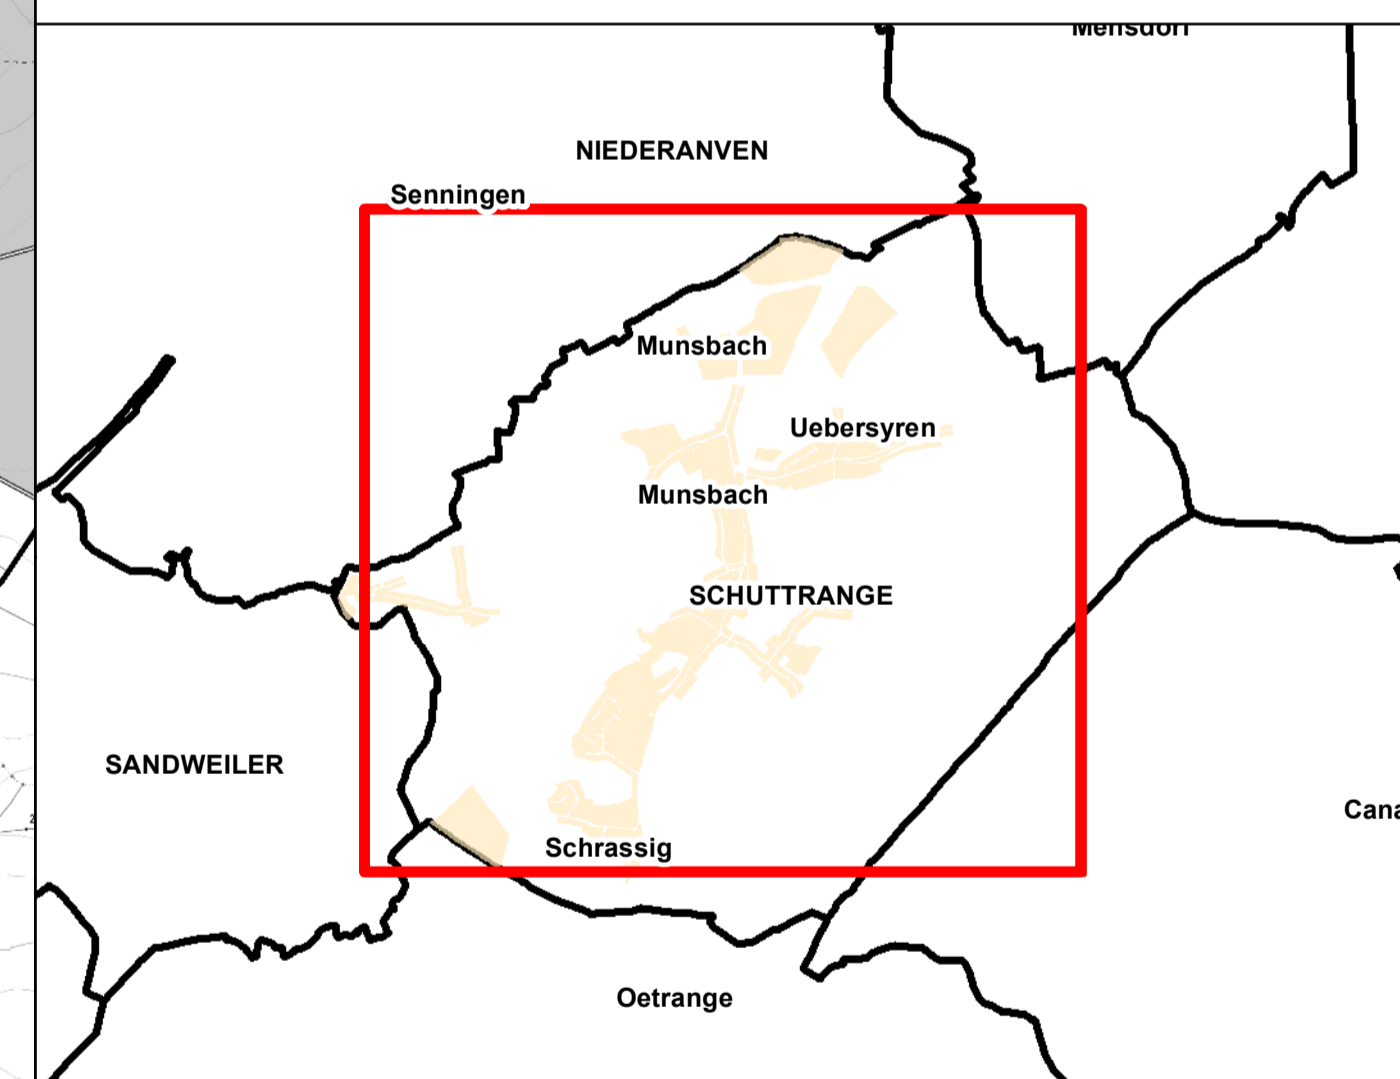

Plangrundlage(n): PAG Entwurf, Baulücken: Zimplan s.à.r.l. Orthophotos/Fond topogr.TCS, TC20 © Origine Cadastre (2008-2013) Commodo Betriebe laut Liste Gemeinde Schuttrange (Stand 02/2016)

Gezeichnet: CBS Geprüft: CSE Kontrolle: AWN

Kunde: **Gemeinde SCHUTTRANGE**

Projekt: **SUP PAG**

Thema: **Übersicht der Commodo Betriebe**

Mastaba: 1:7.500 0 110 220 m

Datum: 08 June 2018

Plan-Nr.: E001_SUP_PAG_SCHU_Comodo

LUXPLAN S.A.
Ingénieurs conseils

P.A.C. 85 - 87
BP.: 108 L-8303 Capellen
G.-D. de Luxembourg
Tél: (+352) 26 390 - 1
Fax: (+352) 30 56 09
E-mail: luxplan@pt.lu

BENEFIT CERTIFIED
ISO 26001:2006

ENTREPRISE SOCIALE RESPONSABLE