


Número	Nom	Date d'approbation	Surface [ha]
MUNS19	Morcellement "Op dem Stréisser" (Mangen Wampach)	1985	0.77
NEUH07	Morcellement "Auf dem Bartelsberg" (Decker Marcel)	1981	0.65
NEUH08	Morcellement "Auf dem Bartelsberg" (Schmit Albert)	1982	0.47
NEUH09	Morcellement "Auf dem Bartelsberg (Baumert Claude)	1982	0.4
NEUH10	Morcellement "Rue Principale"	2012	0.42
SCHR14	Morcellement "Schlassgewan" (Putzenbacher)	2011	0.14
UEBE011	Morcellement "Am Thiergarten" (IMMOSOL)	1983	0.57
UEBE012	Morcellement PAP "Am Géier (Kinnen P Vve)	1984	0.15

Numéro	Nom	Date d'approbation	Surface [ha]
SCHU21	Reclassement "Ennen am Hienert" (Hoffmann)	1991	0.14
SCHU22	Reclassement "An der Klappwiss" (Penning)	2004	0.14

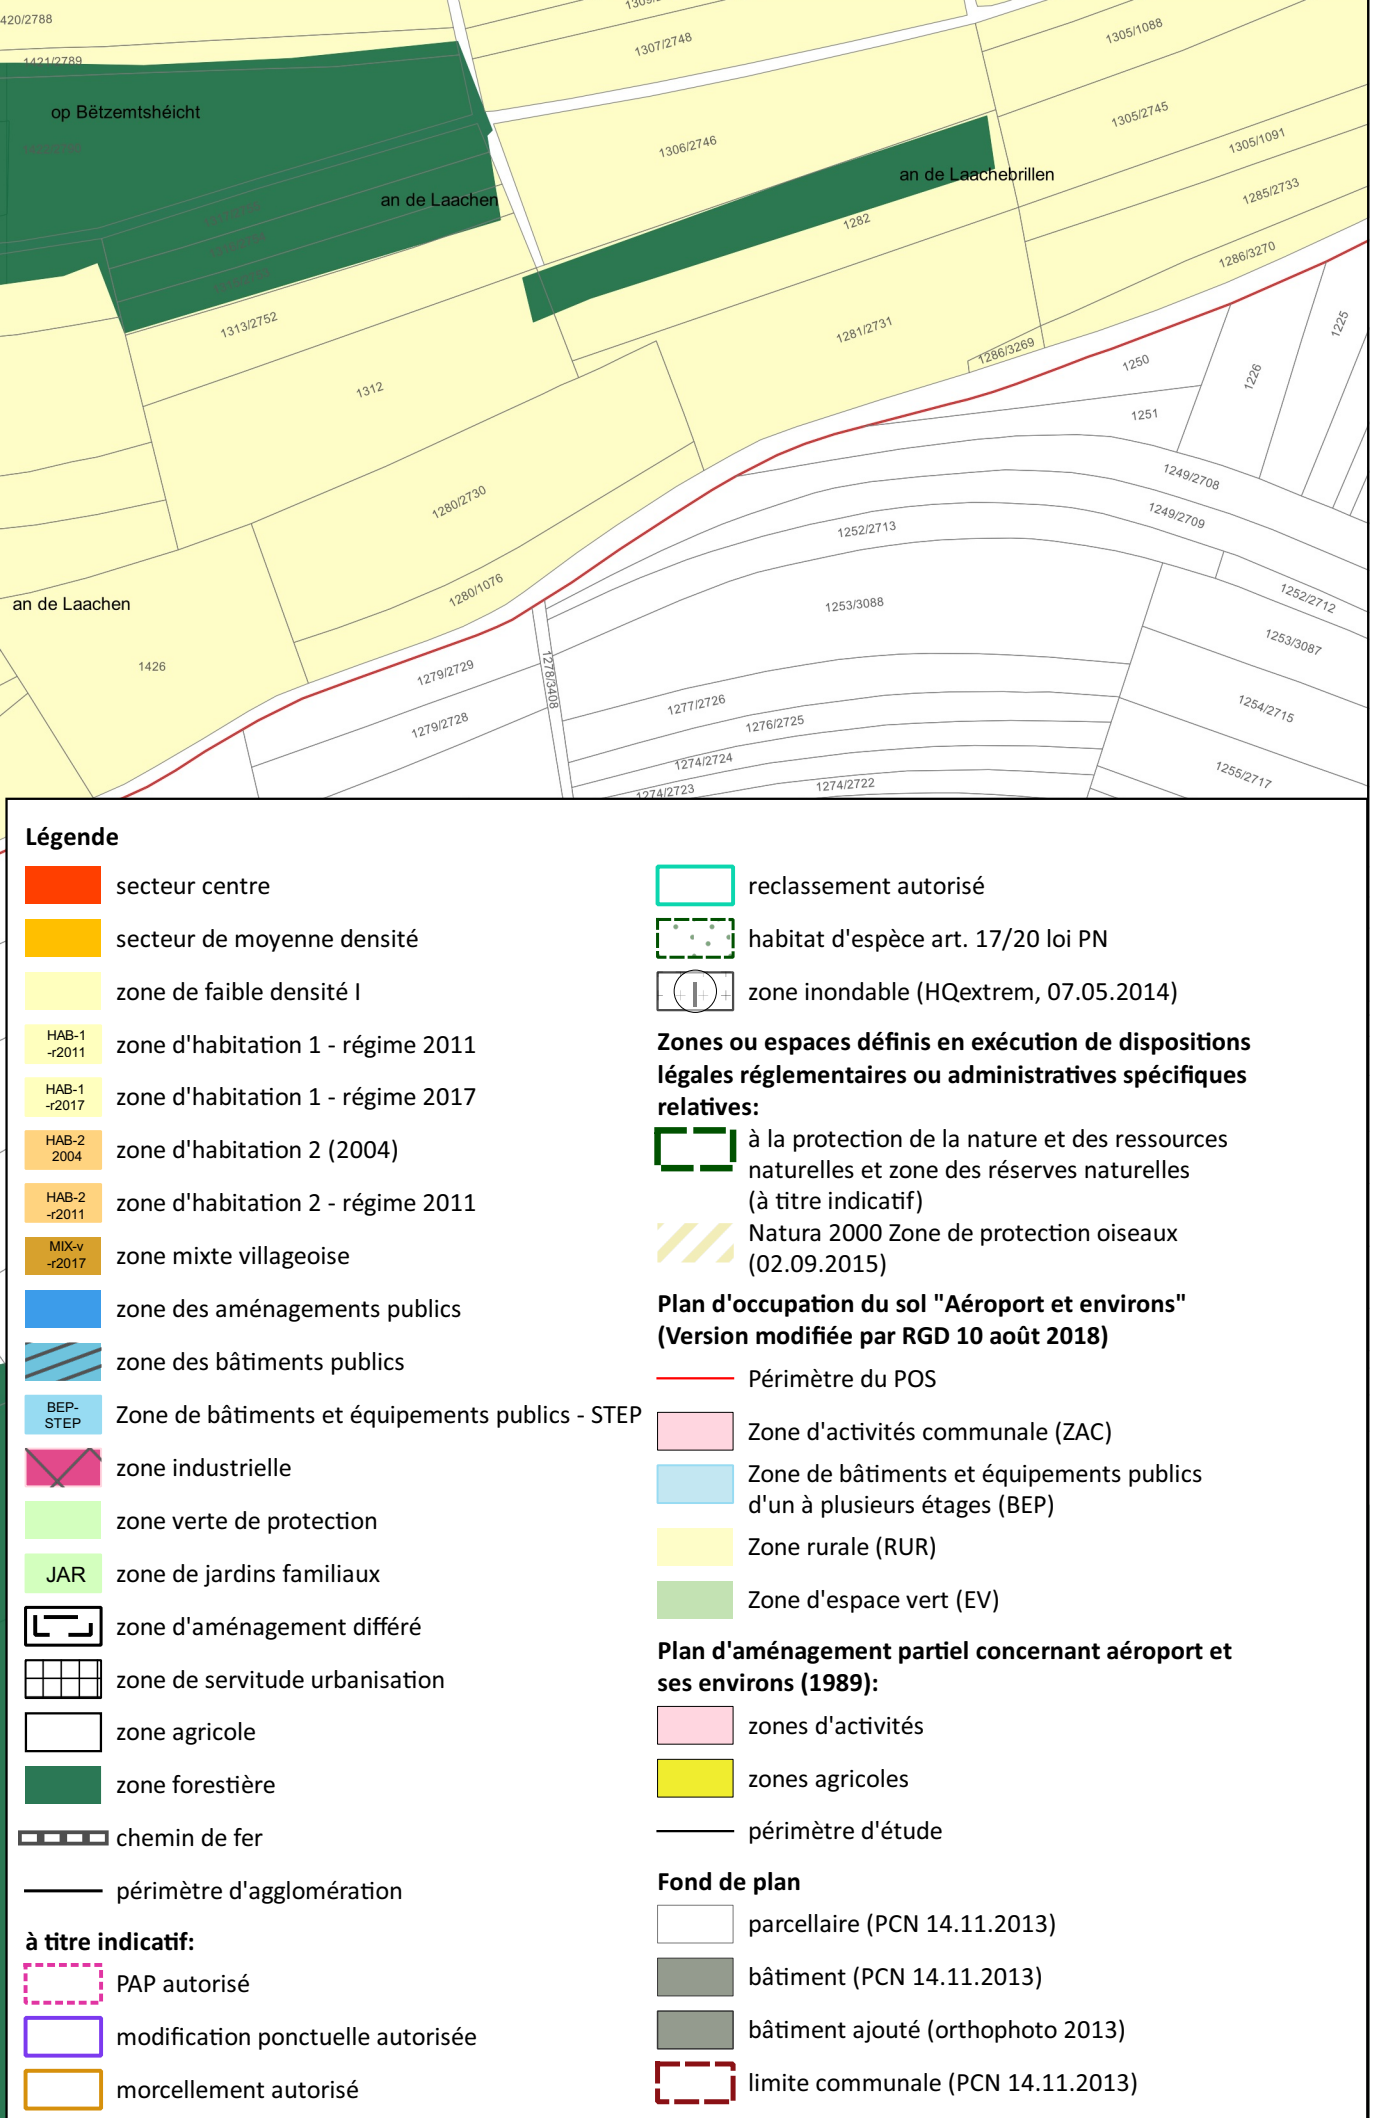

Numéro	Nom	Date d'approbation	Surface [ha]
MUNS01	PAP "Sydrall - Gewerbegebiet II-III + Grünplan"	1999-06-11	33.98
MUNS02	PAP "Um Klapp"	2017-02-03	0.16
MUNS03	PAP "Im Brill" (Mangen)	1993	0.49
MUNS04	PAP Supermarkt SMATCH	1991	0.35
MUNS05	PAP "Rue du Château" (Pianon Reinert)	1998	0.13
MUNS06	PAP "Schlasspäschen" (Calmes Alain)	1992	0.11
MUNS07	PAP "Op dem Laangefeld" (Goedert)	1988	0.44
MUNS08	PAP "Beim Schlass"	2006-07-27	2.62
MUNS09	PAP "Op dem Pull" (Molitor)	1991	0.21
MUNS10	PAP "Op der Bissem" (Godart Nicolas)	1987	0.07
MUNS11	PAP "An der Däilt" (Trivega Immobilière)	2003	0.07
MUNS12	PAP "In der Langwiese"	2014-12-01	0.11
MUNS13	PAP "Rue Principale" (Dummong Kemp)	2000	0.1
NEUH01	PAP Lotissement Bauer	1998	0.61
NEUH02	PAP "Rue de Senningen" (Hoffmann Tibor)	1996	0.55
NEUH03	PAP "Rue Principale" (Consorts Wolff)	2003	0.27
NEUH04	PAP "Rue de la Vallée - Nord"	2015-08-27	0.37
NEUH05	PAP "Rue de la Vallée - Sud"	2016-04-22	0.41
SCHR01	PAP "Schlassgewan" (Albert Wiesen)	1990	5.11
SCHR02	PAP "Schlassgewan" (Ceramini Viti)	1996	1.56
SCHR03	PAP "Schlassgewan"	1986	2.34
SCHR04	PAP "Schlassgewan" (Keyser Serres)	1996	0.14
SCHR05	PAP Lotissement "Schlassgewan" (Immo Centre)	1996	0.13
SCHR06	PAP "Schetterhaart" (Linckels)	1994	0.13
SCHR07	PAP "Schlassgewan" (Reding Georges)	2003	0.08
SCHR08	PAP "Rue d'Oetrangle" (Steinmetz Hilger)	1999	0.21
SCHR09	PAP "Hannert dem Gaart" (Lucien Fohl, Lotissement Hinter den Garten)	1993	0.14
SCHR10	PAP "Do Paco"	1995	0.09
SCHR11	PAP "Rue d'Oetrangle Lehnertz"	2018-10-10	0.38

Número	Nom	Date d'approbation	Surface [ha]
SCHU01	PAP "Hannert Thommes"	2006	2.02
SCHU02	PAP "In der Acht - Paul Welter"	2016-10-04	0.19
SCHU03	PAP "An der Uecht"	2002-05-29	1.41
SCHU04	PAP "Unter der Hardt"	1993	2.39
SCHU05	PAP "Kraizgaass"	2004-05-24	0.1
SCHU06	PAP "Op dem Groussbur"	2001-10-08	1.14
SCHU07	PAP "Am Leye-Bierg"	2009-11-27	9.05
SCHU08	PAP "Am Leye-Bierg- Centre"	2011-11-04	1.46
SCHU09	PAP "An den Hecken"	2018-04-10	0.11
SCHU10	PAP "An den Atzénngen"	2018-04-11	0.27
SCHU11	PAP "An der Klappwiss" (Oswald Leyser)	2005	0.17
SCHU12	PAP " An der Klappwiss" (Batinvest)	1991	0.15
SCHU13	PAP "Uewent der Bréck" (Schroeder)	1992	0.29
SCHU14	PAP "Rue du Village"	2013-04-12	0.01
SCHU15	PAP "Am Hienert" (Wagner, Schroeder)	1989	0.59
SCHU16	PAP "Um Kallek"	1989	3.27
SCHU17	PAP "Sentier de l'Eglise"	2017-04-27	0.07
SCHU18	PAP "Consorts Schummer"	2012-08-27	0.17
SCHU19	PAP "Um Klapp" (Nicolas Ney)	2004	0.35
UEBE01	PAP "Ennert de Gäart"	1996	0.16
UEBE02	PAP "Bachhausen"	2012-05-03	0.19
UEBE03	PAP "An den Atzénngen"	2002	0.73
UEBE04	PAP "In den Alzngen (La croix)	2014-07-15	0.05
UEBE05	PAP "Hannert dem Kräiz" (Bertrand Gilbert)	2004	0.11
UEBE06	PAP "Hannert dem Kräiz" (H.Steffen Olinger)	1969-08-11	0.11
UEBE07	PAP "An den Terzenfelder"	1992-01-14	4.49
UEBE08	PAP Z.I. Cardoso	2009	0.56

INDICE	DATE	COMMENTAIRES
A		
B		
C		
D		
E		
F		
G		

MAÎTRE DE L'OUVRAGE

COMMUNE DE SCHUTTRANGE

PROJET

PLAN D'AMÉNAGEMENT GÉNÉRAL

PLAN

SITUATION LÉGALE À NEIHAISGEN

BUREAU D'ÉTUDES




83, Parc d'Activités Capellen
L-4108 Capellen
Tél: +352 26 45 2 456
info@zilmpl.lu
www.zilmpl.lu



Urbanisme & Aménagement du Territoire

DESSINÉ PAR AGR	FORMAT A1 (841x594 mm)
VÉRIFIÉ PAR HNR	ÉCHELLE 1/2.500
DATE 16.11.2018	0 50 100 m 
FICHIER Z:\Schuttrange\PAG en vigueur\partie graphique	
PLAN N° 20140510-2P_SCHU_PAG_en_vigueur_05	
FOND DE PLAN © ORIGINE CADASTRE - DROITS RÉSERVÉS À L'ÉTAT DU GRAND-DUCHÉ DE LUXEMBOURG COPIE ET REPRODUCTION INTERDITES	

