



Gemeinde Schütttrasse, Gewerbegebiete II + III

1) 3-reihiges Bepflanzungsschema eines der Landschaft zugewandten Grundstücksgrenze

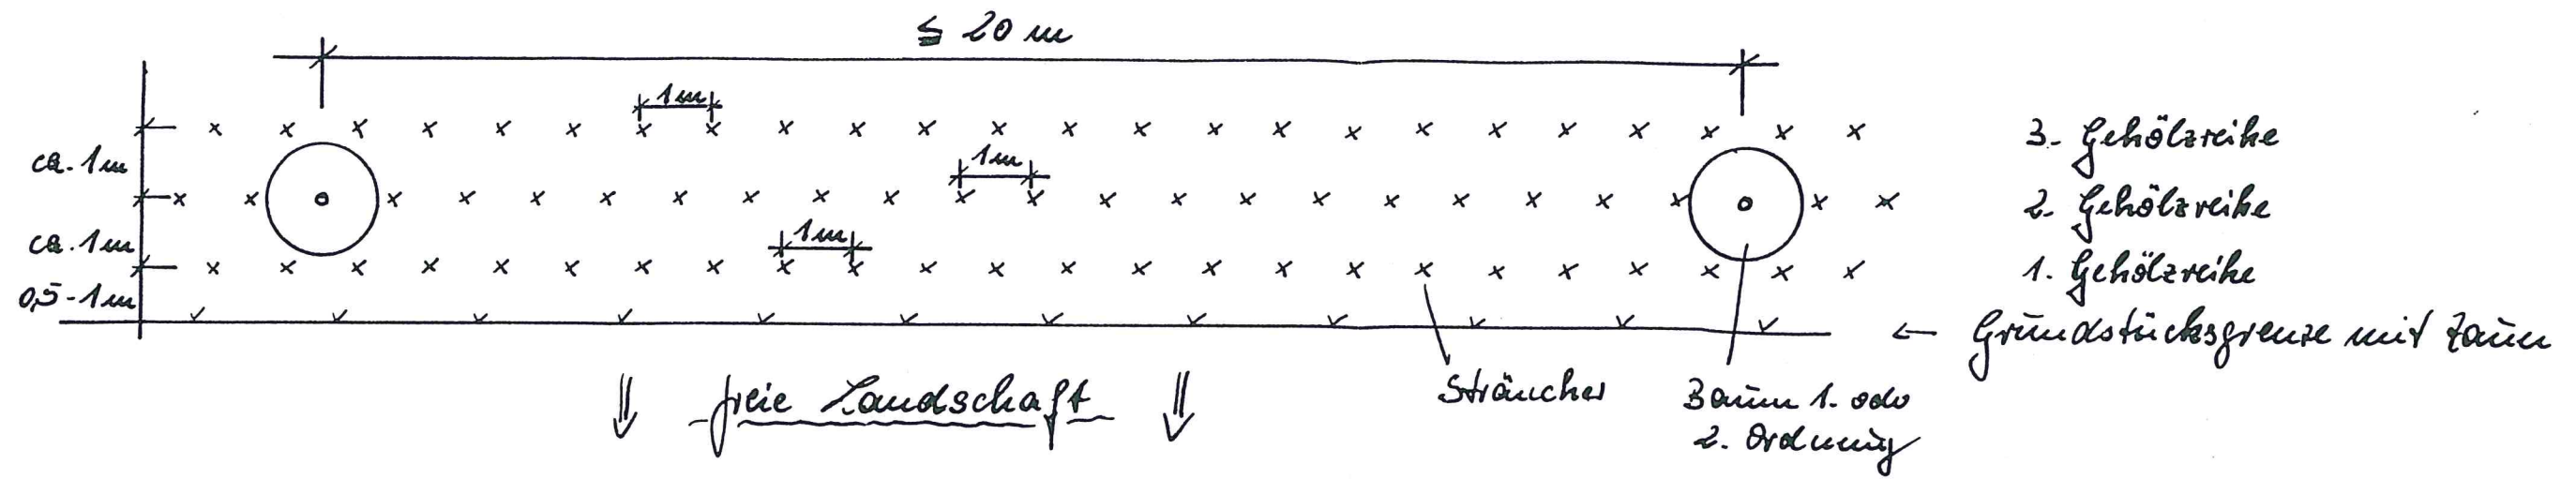

2) 2x 2-reihiges Bepflanzungsschema entlang der Grenze zwischen Baugrundstücken

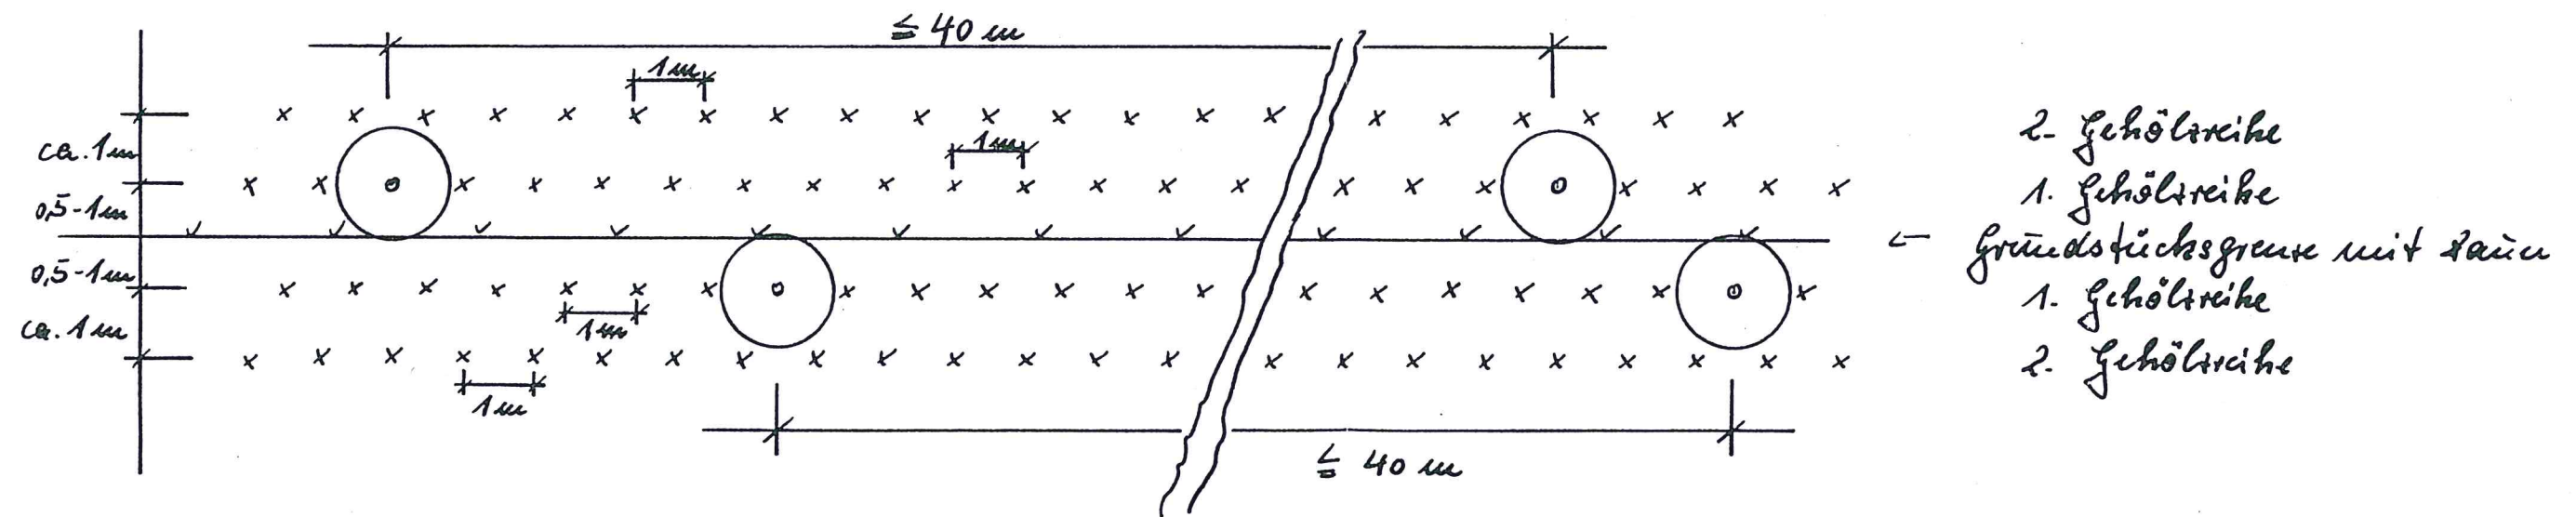

3) 5-reihiges Bepflanzungsschema entlang der Autobahn

