



COUPE A-A Ech. 1:250

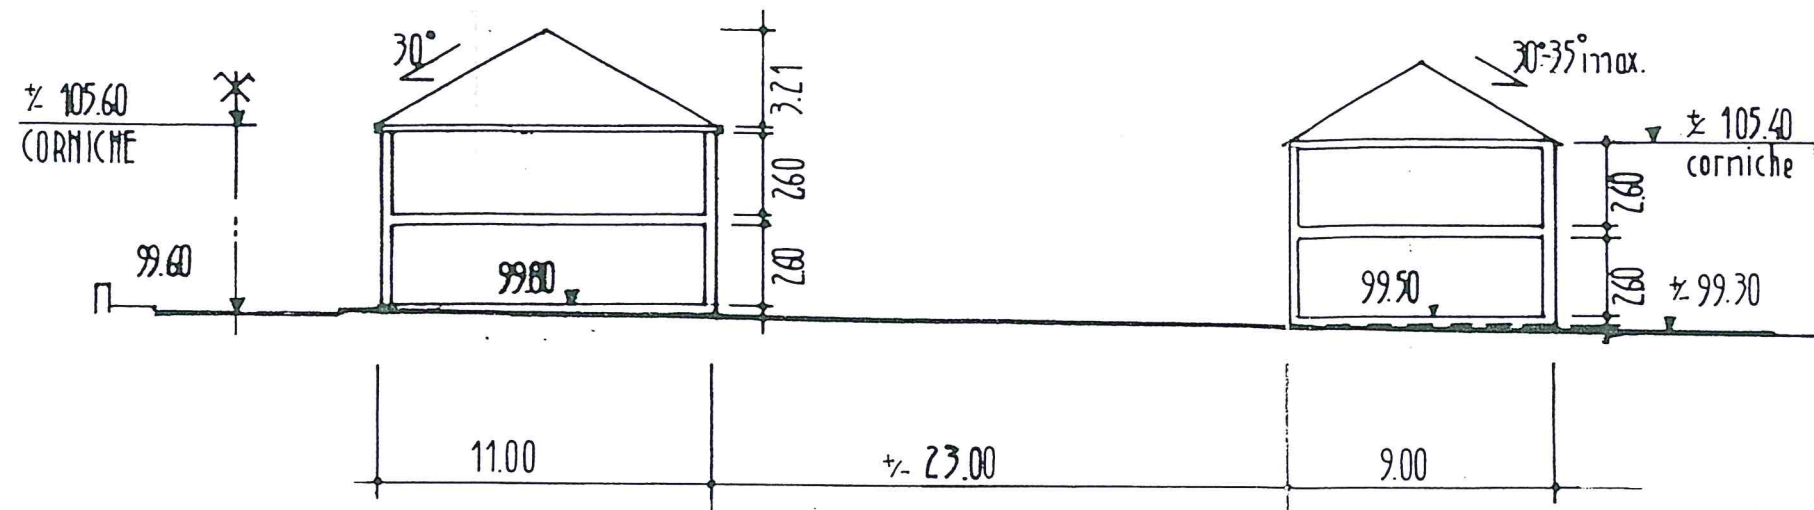

COUPE B-B Ech 1:250

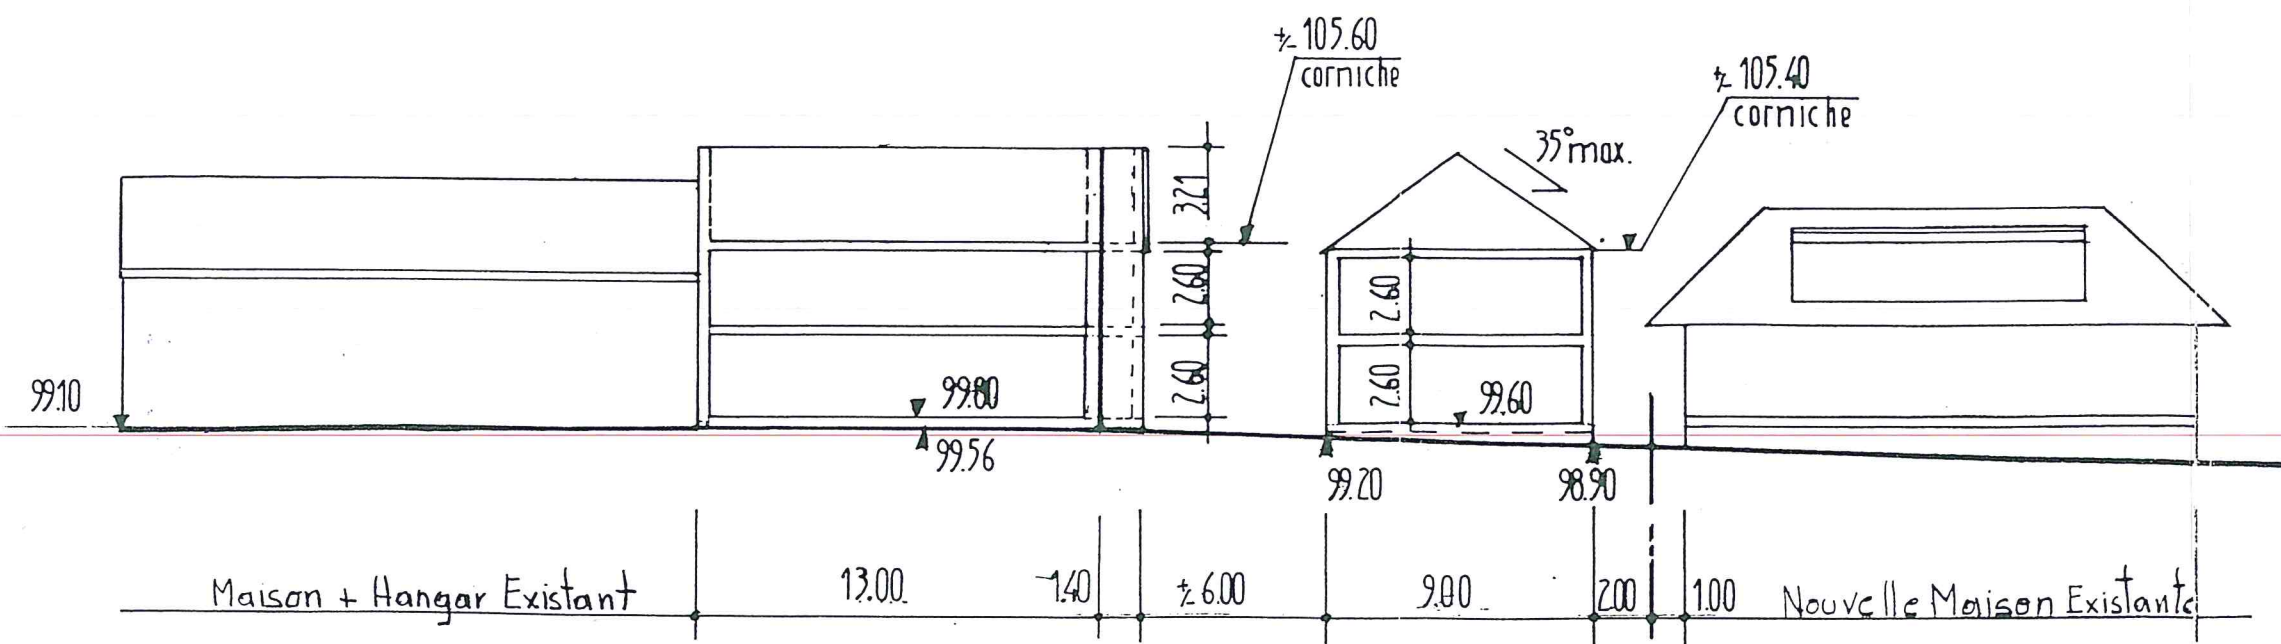

OBJET: CONSTRUCTION D'UNE MAISON UNIFAMILIALE		
COMMUNE de:-SCHUTTRANGE section:-B-MUNSBACH lieu dit:-"NEUHAUSCHEN" rue:-RUE PRINCIPALE cadastre:-1500/3228	SIGNATURE	
PROPRIETAIRE. M/Mme FISCHER MARCO PLACE DE L'EGLISE L-5367 SCHUTTRANGE	SIGNATURE <i>Fischer</i>	
ARCHITECTE: MARC VANDERMEEREN 7.rue des AUBEPINES L-8448 STEINFORT TEL.39 70 09	SIGNATURE <i>Vandermeeren</i>	
Date 15/6/99	Echelle:1/250	Plan N. 9
DESIGNATION: COUPES PLAN D'AMENAGEMENT		

Réf. : N° 12590

Le présent document fait partie de l'avis défavorable de la Commission d'Aménagement, émis dans sa séance du 05/07/00

FB
Perk
J

Le présent document fait l'objet de ma décision du 31.7.2001 référence 12590 pour Le Ministre de l'Intérieur
La Ministre de la Famille,
Marie-Josée JACOBS