



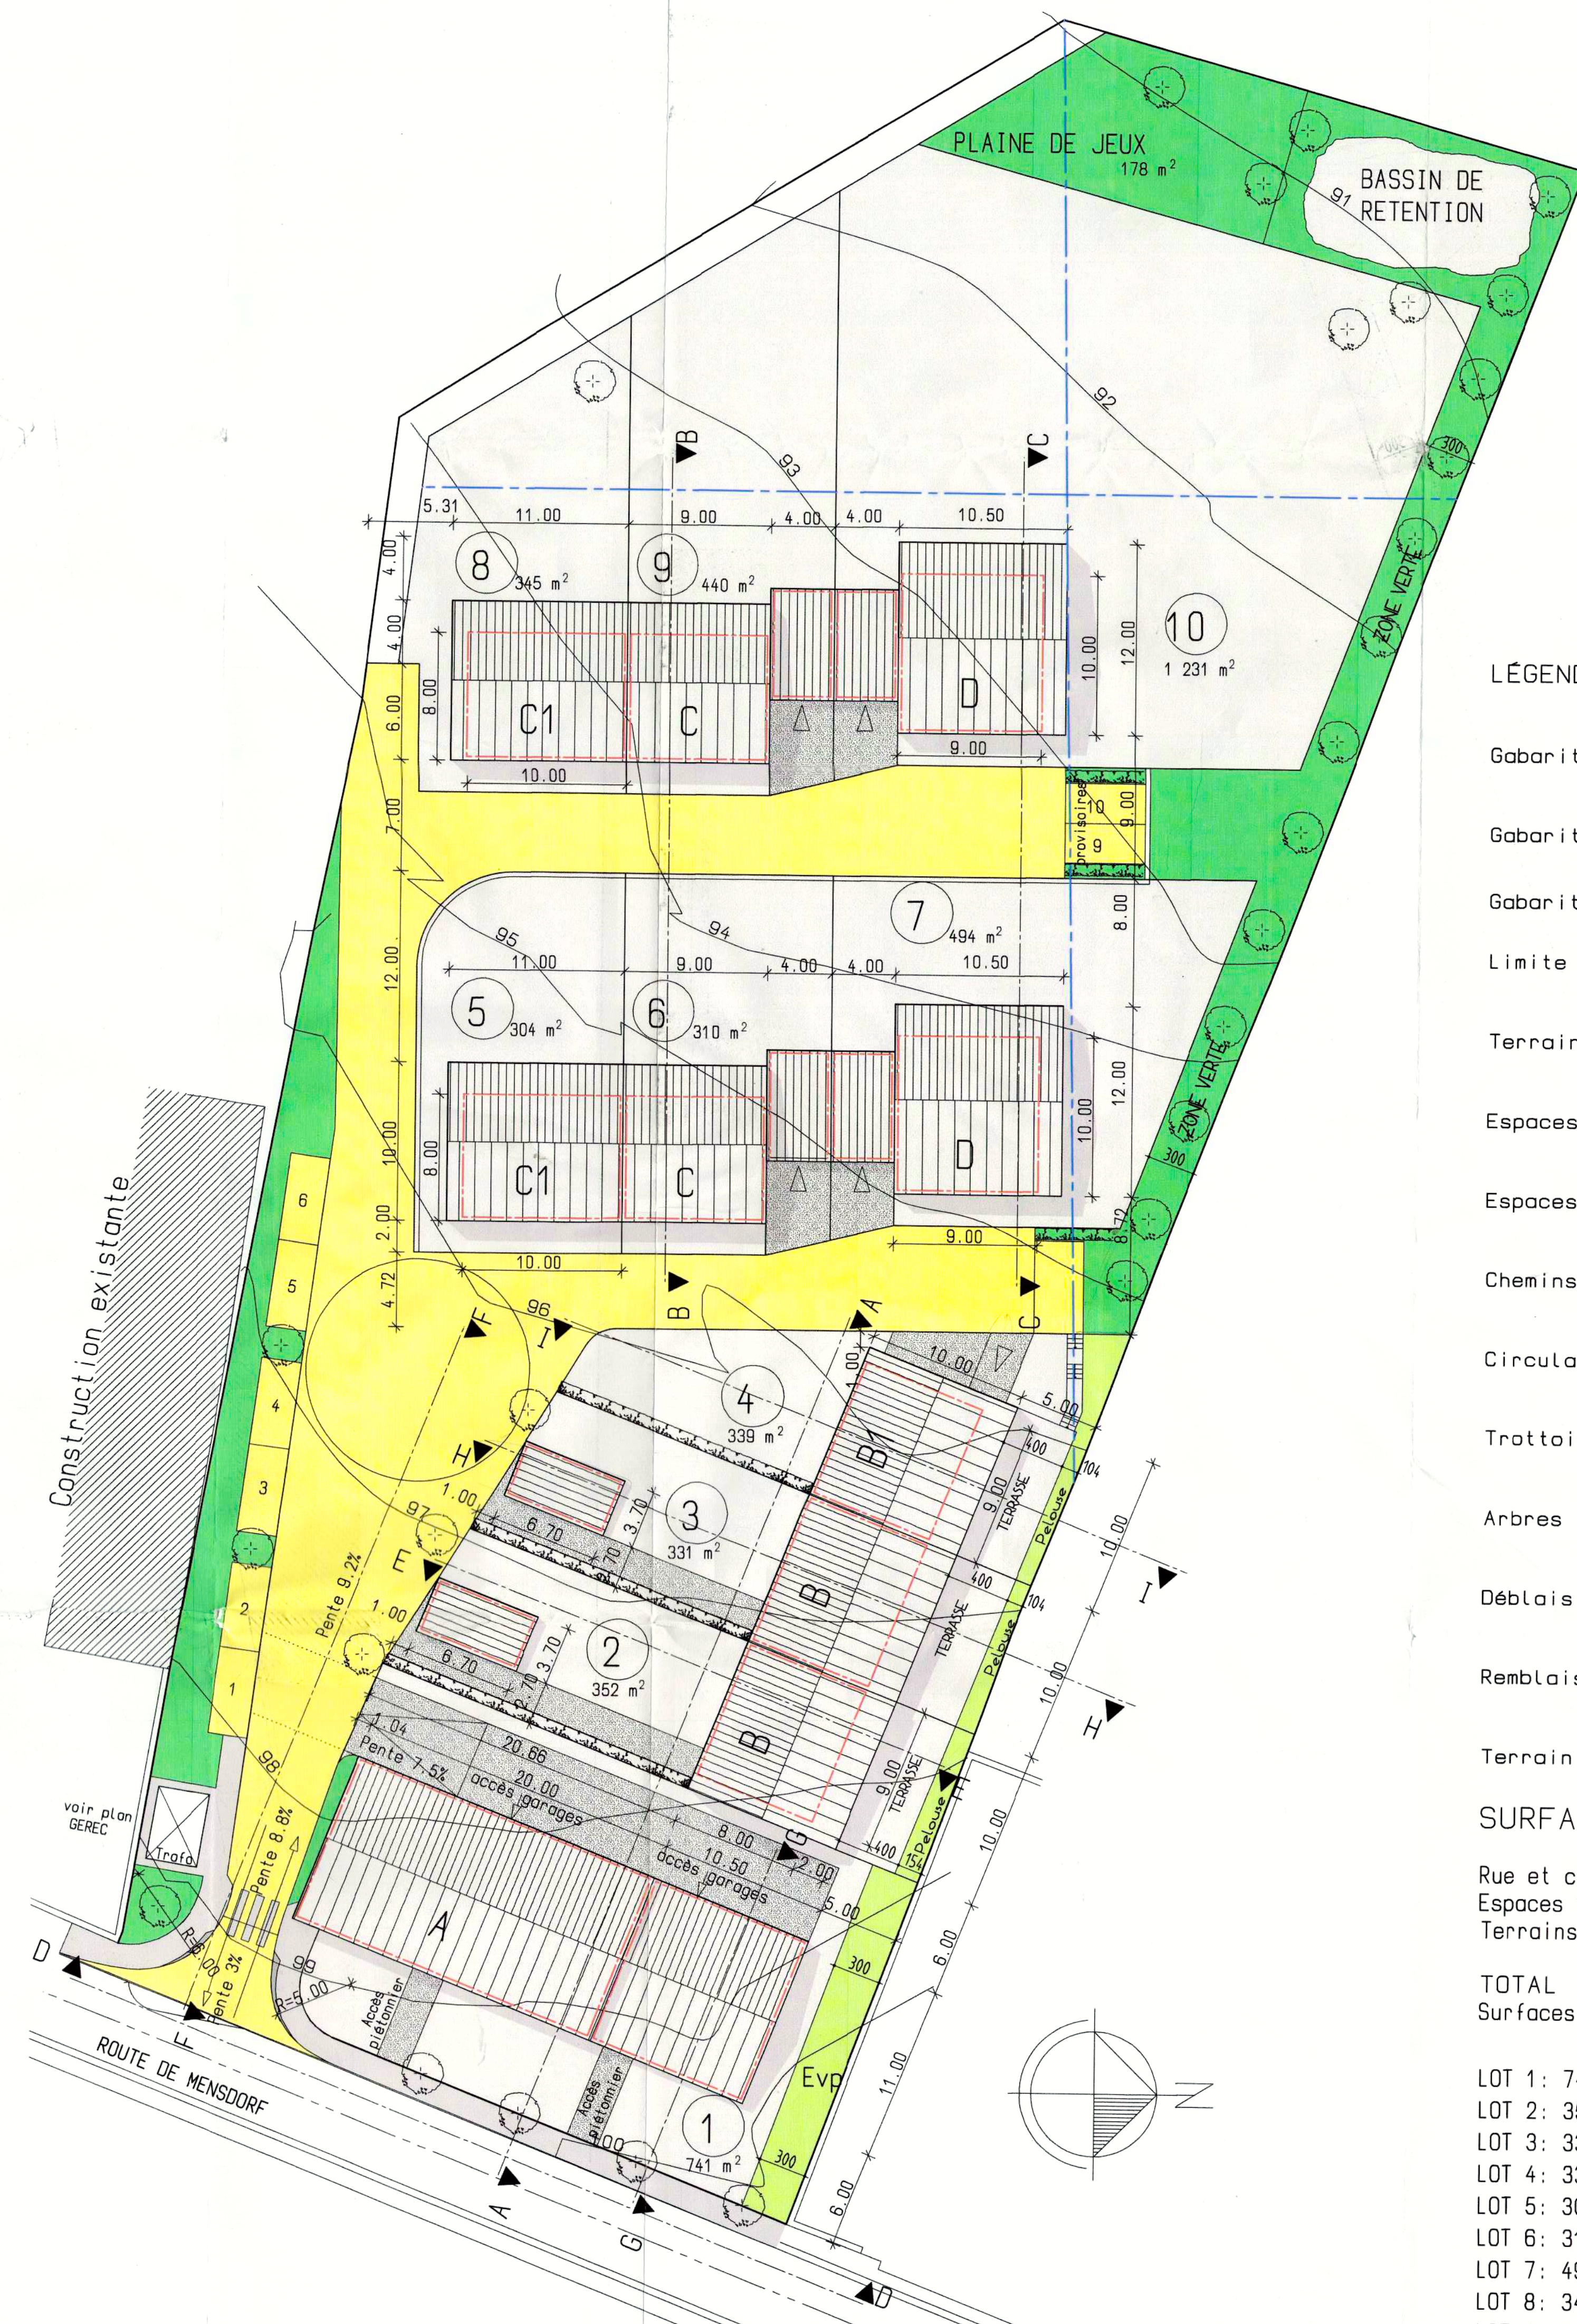


- LÉGENDE**
- Gabarit maison
 - Gabarit garage
 - Gabarit minimum
 - Limite périmètre
 - Terrains privés
 - Espaces verts publics
 - Espaces verts privés
 - Chemins
 - Circulations
 - Trottoirs
 - Arbres
 - Déblais
 - Remblais
 - Terrain
- SURFACES**
- Rue et chemins 1 363 m²
 - Espaces verts publics 819 m²
 - Terrains privés 4 958 m²
 - TOTAL 7 140 m²**
 - Surfaces publiques 30.5 %


- LOT 1: 741m²
- LOT 2: 352m²
- LOT 3: 331m²
- LOT 4: 339m²
- LOT 5: 304m²
- LOT 6: 310m²
- LOT 7: 494m²
- LOT 8: 345m²
- LOT 9: 440m²
- LOT 10: 1231m²

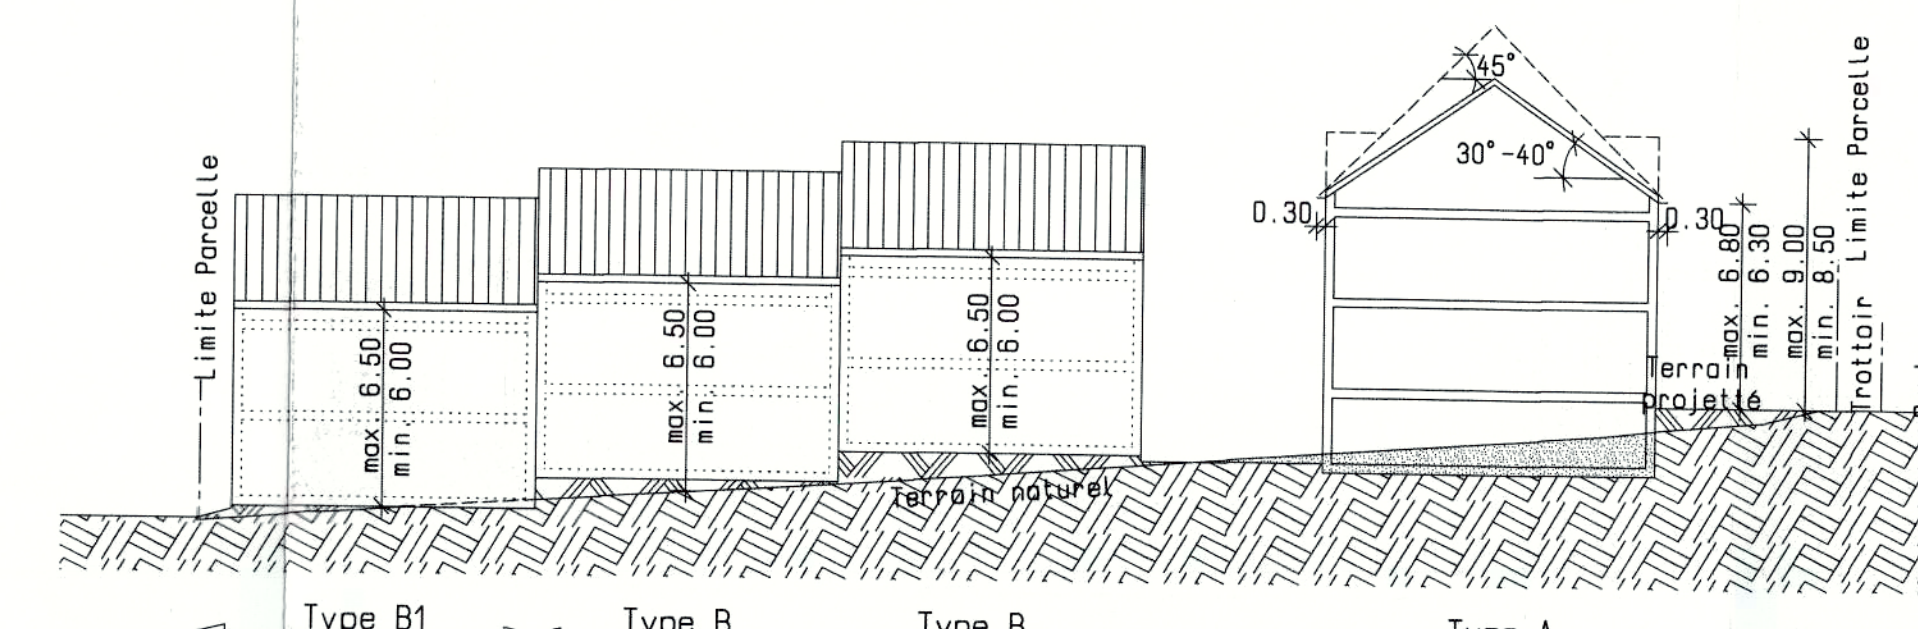


COUPE AA

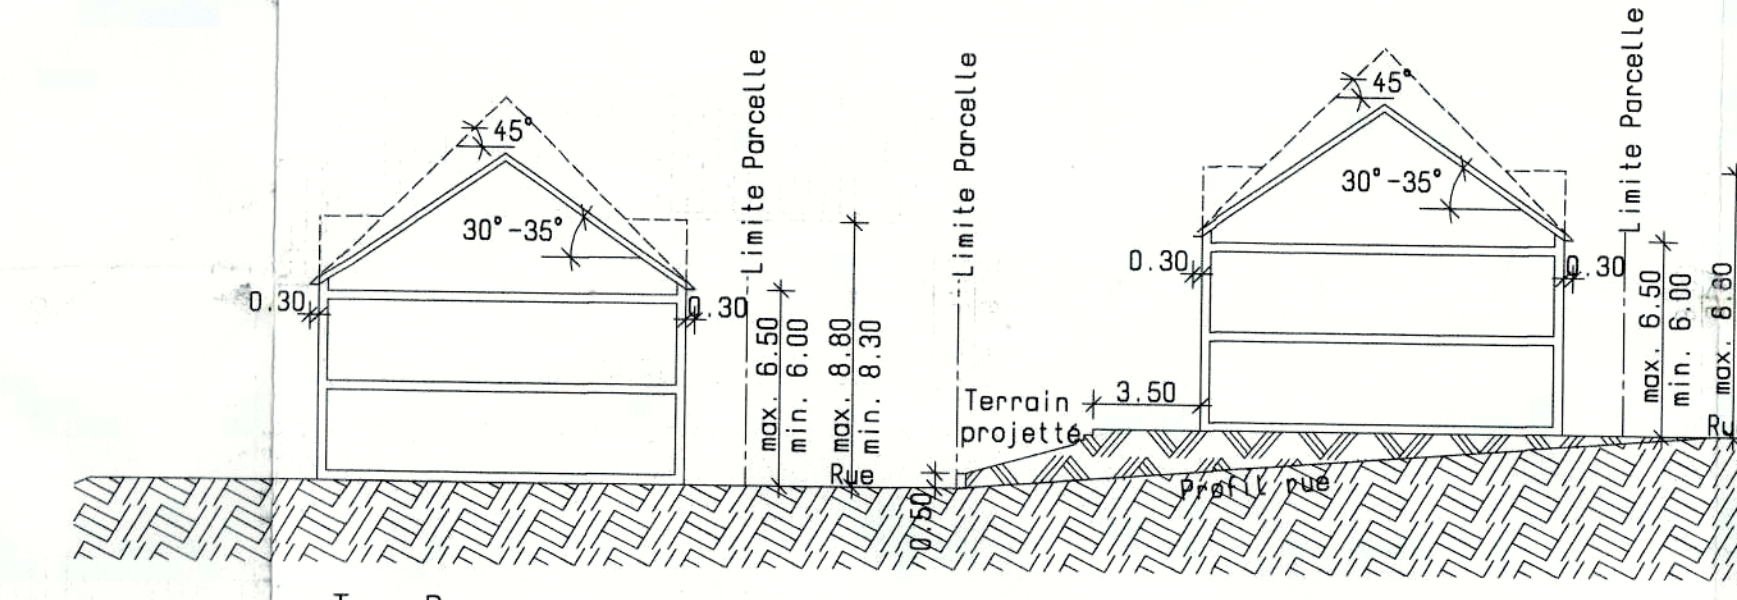


COUPE CC

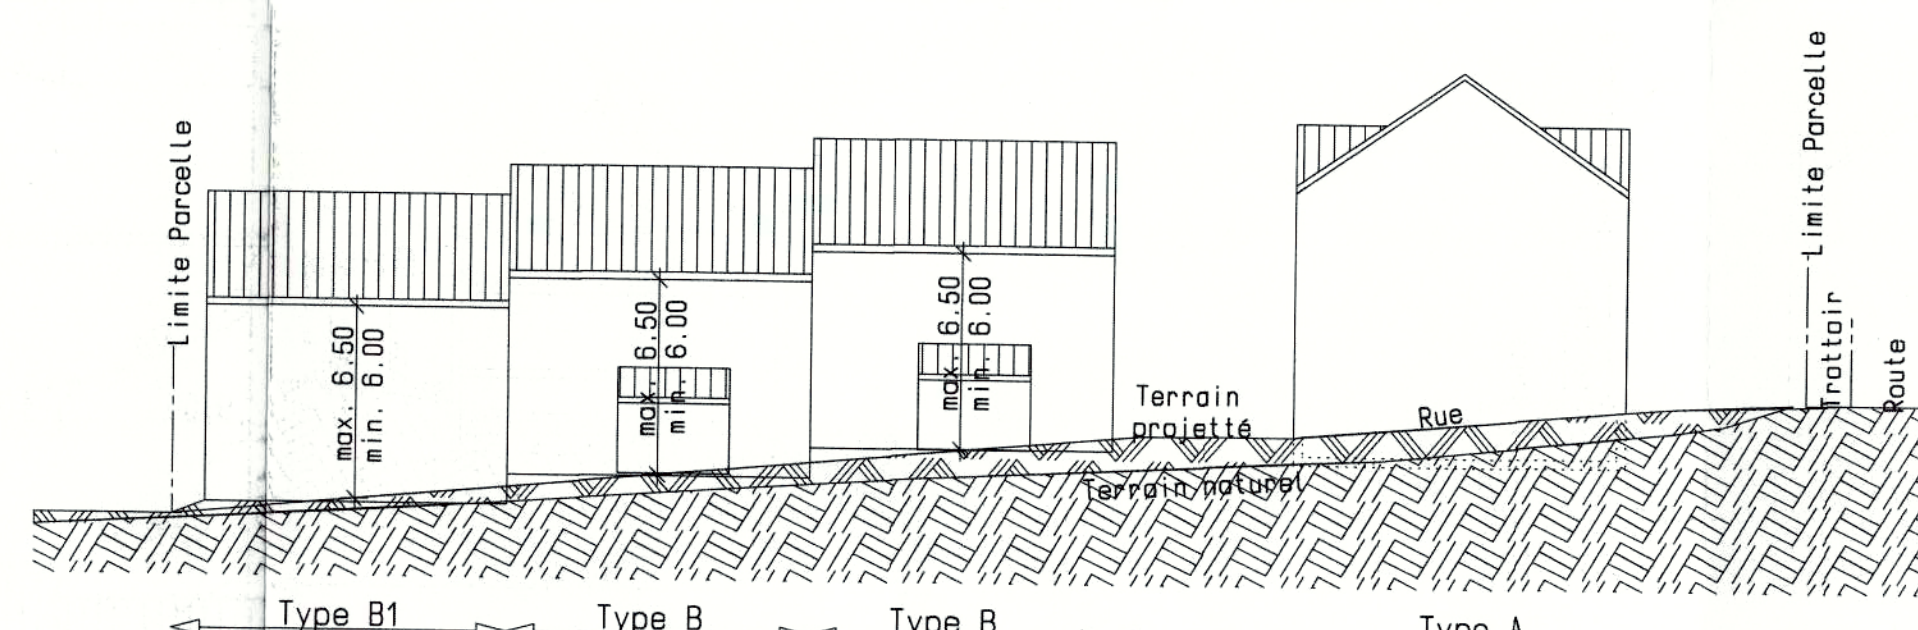


COUPE FF

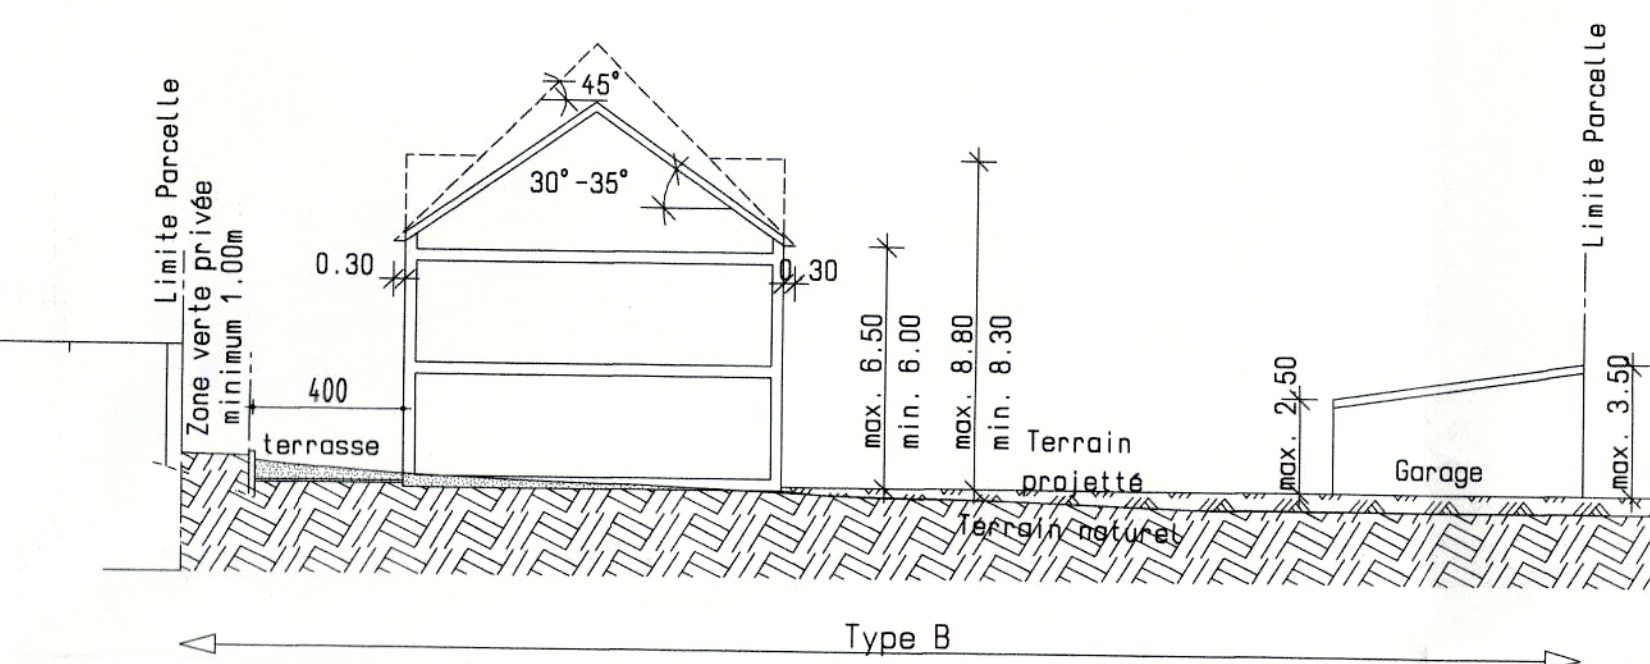


COUPE EE

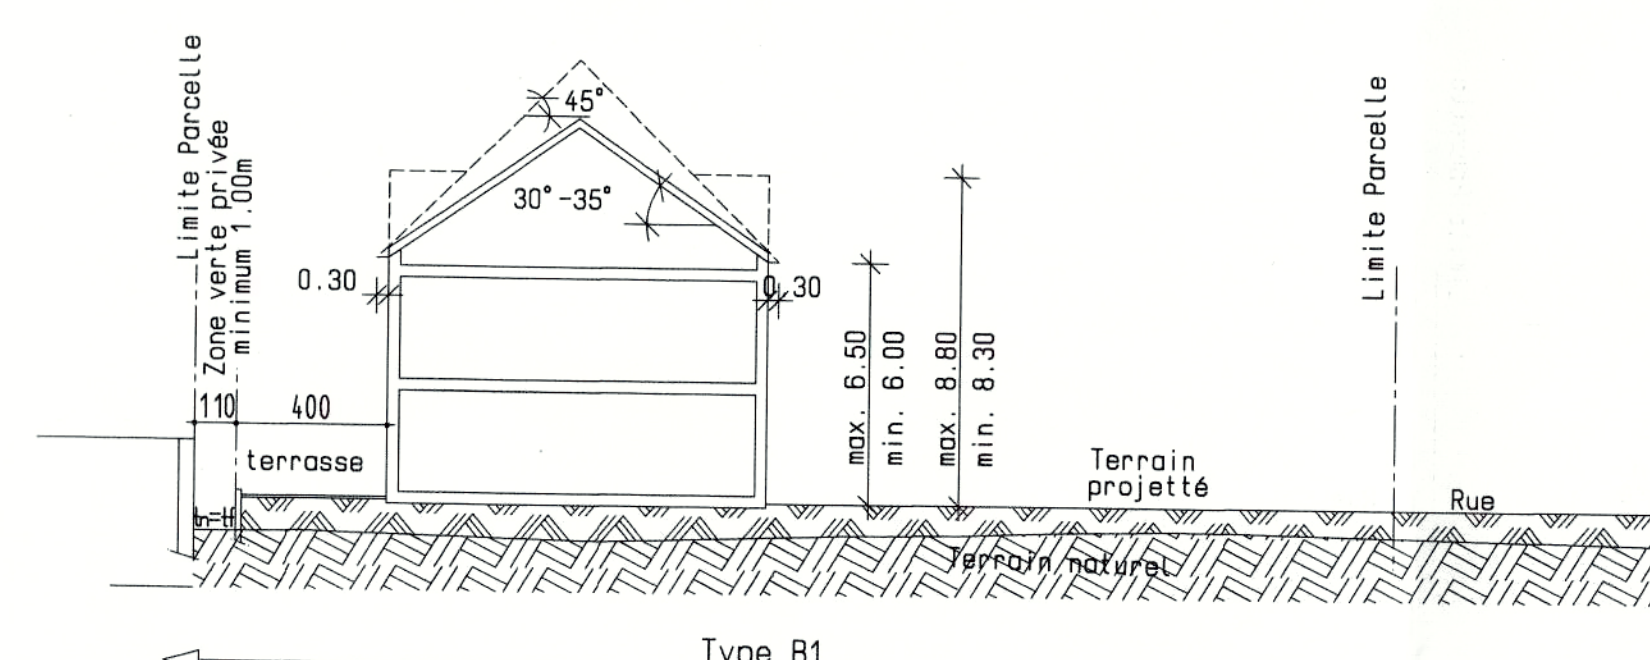


COUPE II

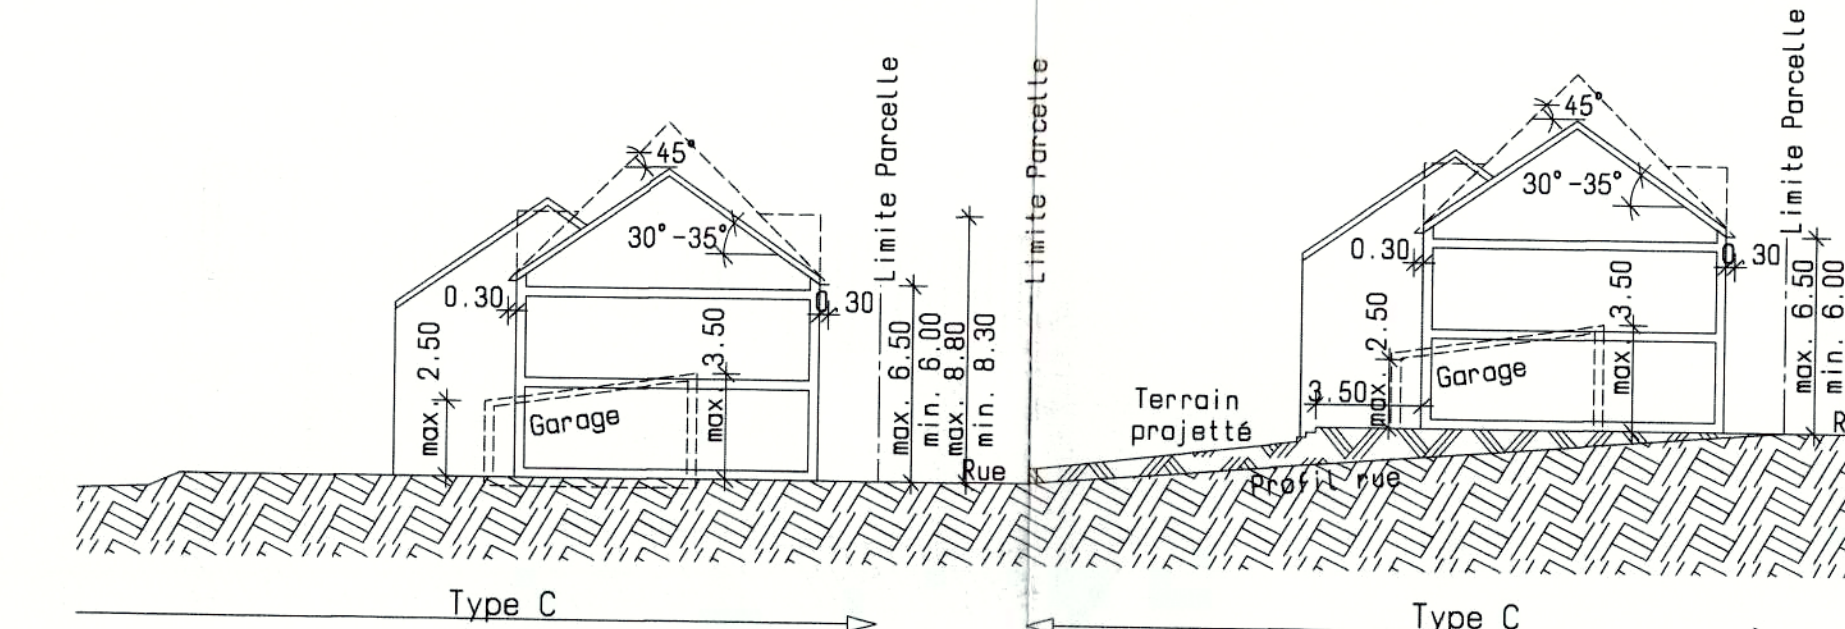


COUPE BB

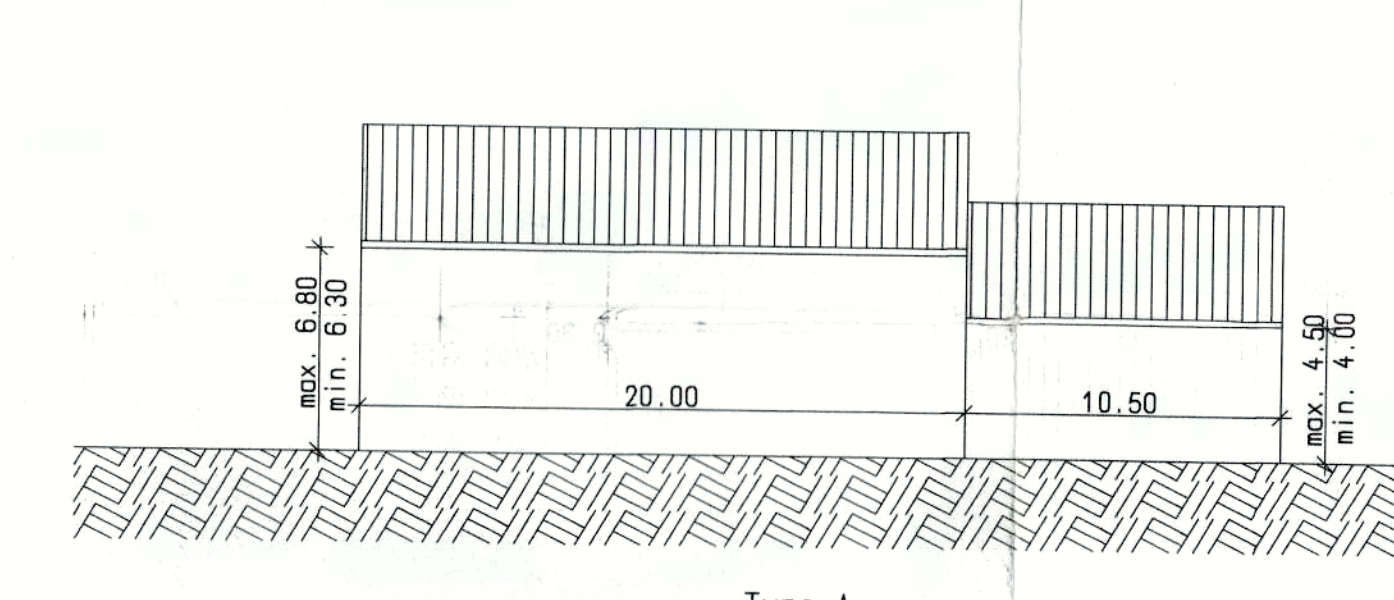

COUPE DD

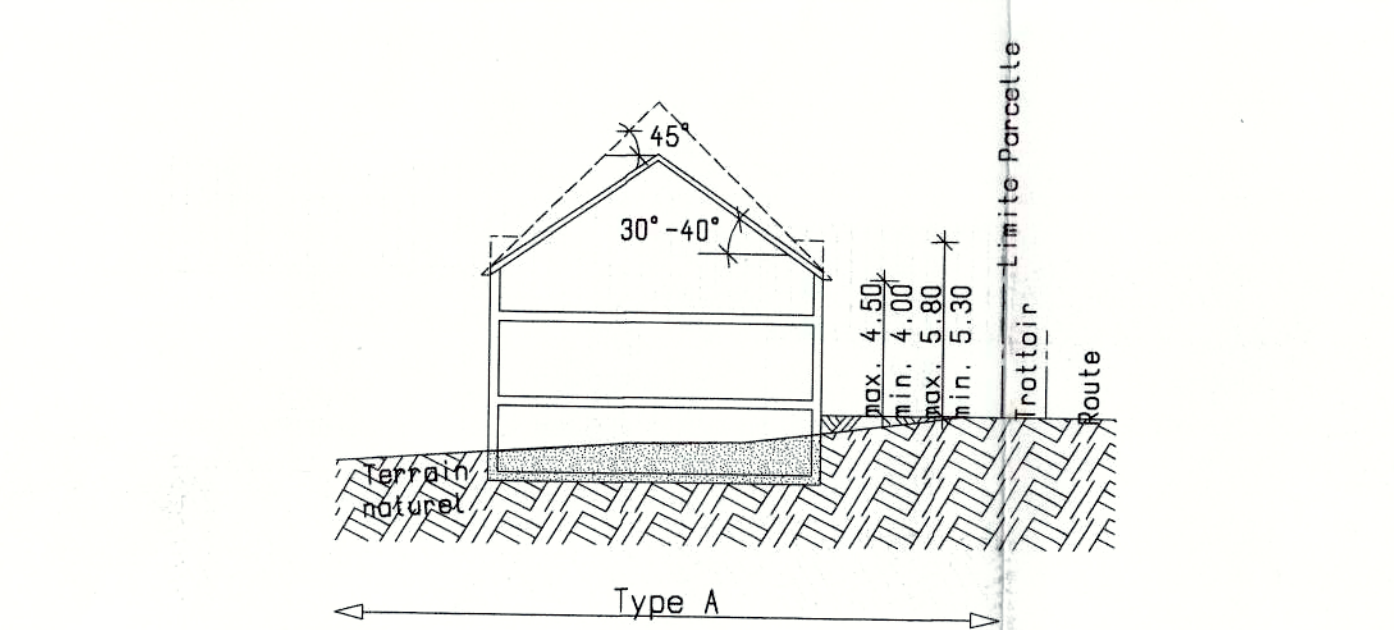

COUPE GG

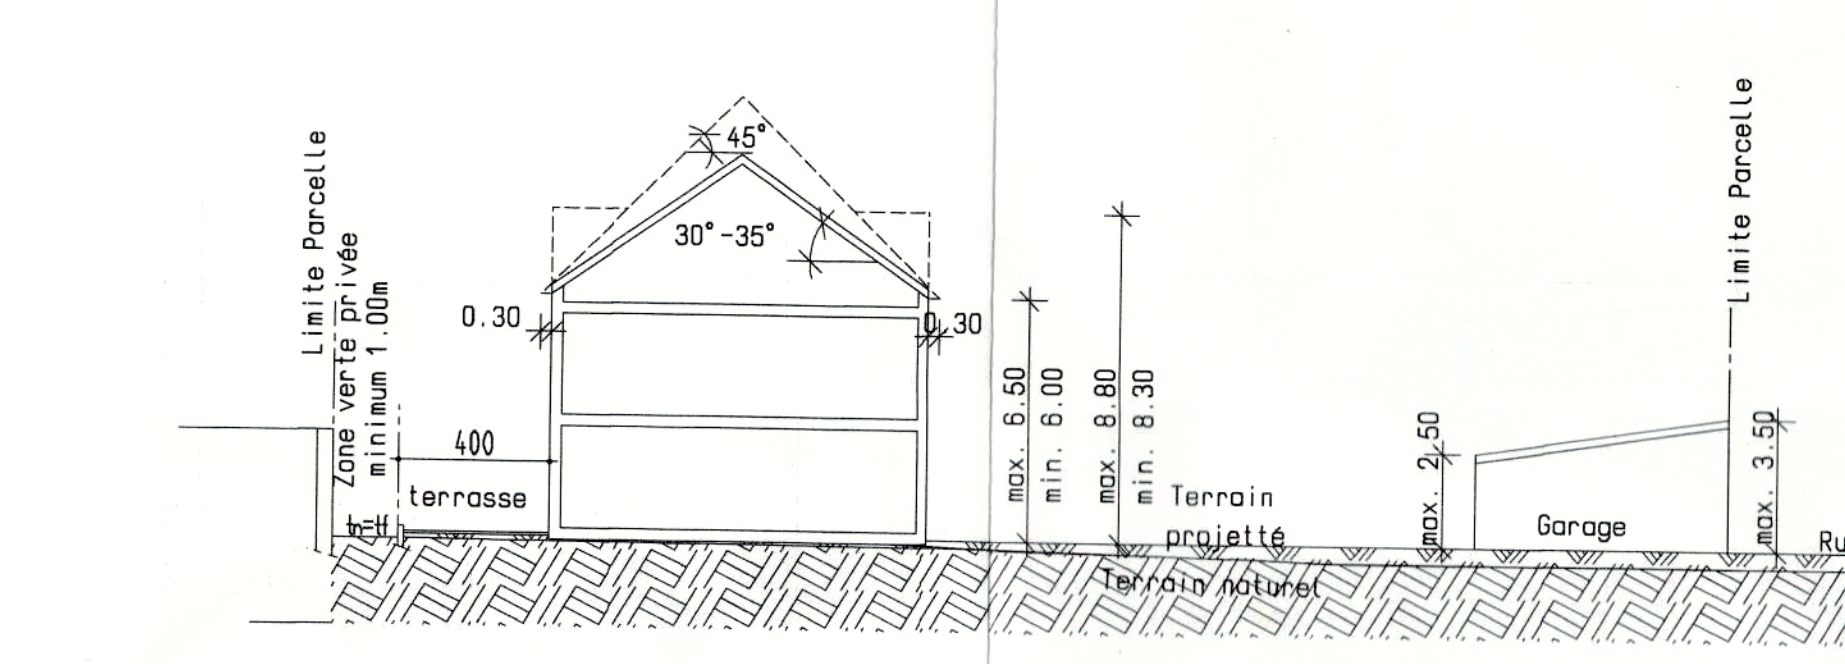

COUPE HH

Référence: 16058/129C
 Le présent document fait l'objet de l'avis
 du Ministre de l'Intérieur et
 à la Grande Région
 émis le: 16.10.2003
 Jean-Marie HALSDORF

DATE	REMARQUES
1	
2	
LES PLANS DE DEMANDE D'AUTORISATION DE BÂTIR NE SONT VALABLES QUE POUR L'EXÉCUTION.
 LE MAÎTRE D'OUVRAGE S'ENGAGE À FAIRE RÉALISER DES ANALYSES DE SOL.
 LE DEBUT DES TRAVAUX
 POUR L'EXÉCUTION, AUCUNE MODIFICATION NE PEUT ÊTRE APPORTÉE À CE PLAN SANS AUTORISATION ÉCRITE DE L'AUTEUR DU PROJET.
 PENSER NOUVELLE VERSION RESPECTUEMENT RÉVISION DE CE PLAN (NOUVEAU, INDICÉ, ANNULÉ ET REMPLACÉ) TOUTS LES PLANS PRÉCÉDENTS
 DE PLAN RESTE LA PROPRIÉTÉ DE L'ARCHITECTE ET NE PEUT ÊTRE TRANSMIS À UN TIERS SANS L'AUTORISATION DE L'AUTEUR.
 L'ENTREPRENEUR CHARGÉ DE L'EXÉCUTION DES TRAVAUX EST TENU DE CONTRÔLER TOUJOURS LES COTES AVANT D'EXÉCUTER LES TRAVAUX.
 IL DOIT S'ASSURER SANS DÉLAI À L'ARCHITECTE TOUT DIFFÉRENCIÉ POSSIBLE.