



COUPE TYPE LOTS 28 VERS LOT 9



COUPE TYPE CHEMIN D'ACCES PARKING SOUS-TERRAIN

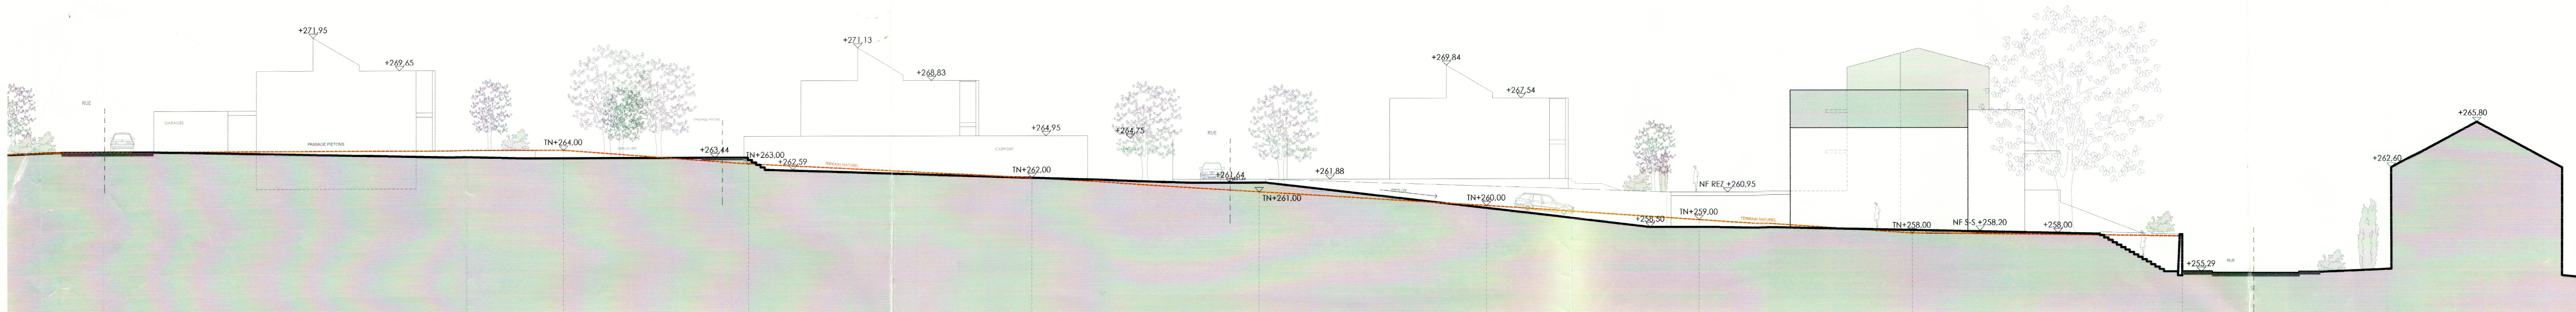

COUPE TYPE LOTS 24 VERS LOT 8B

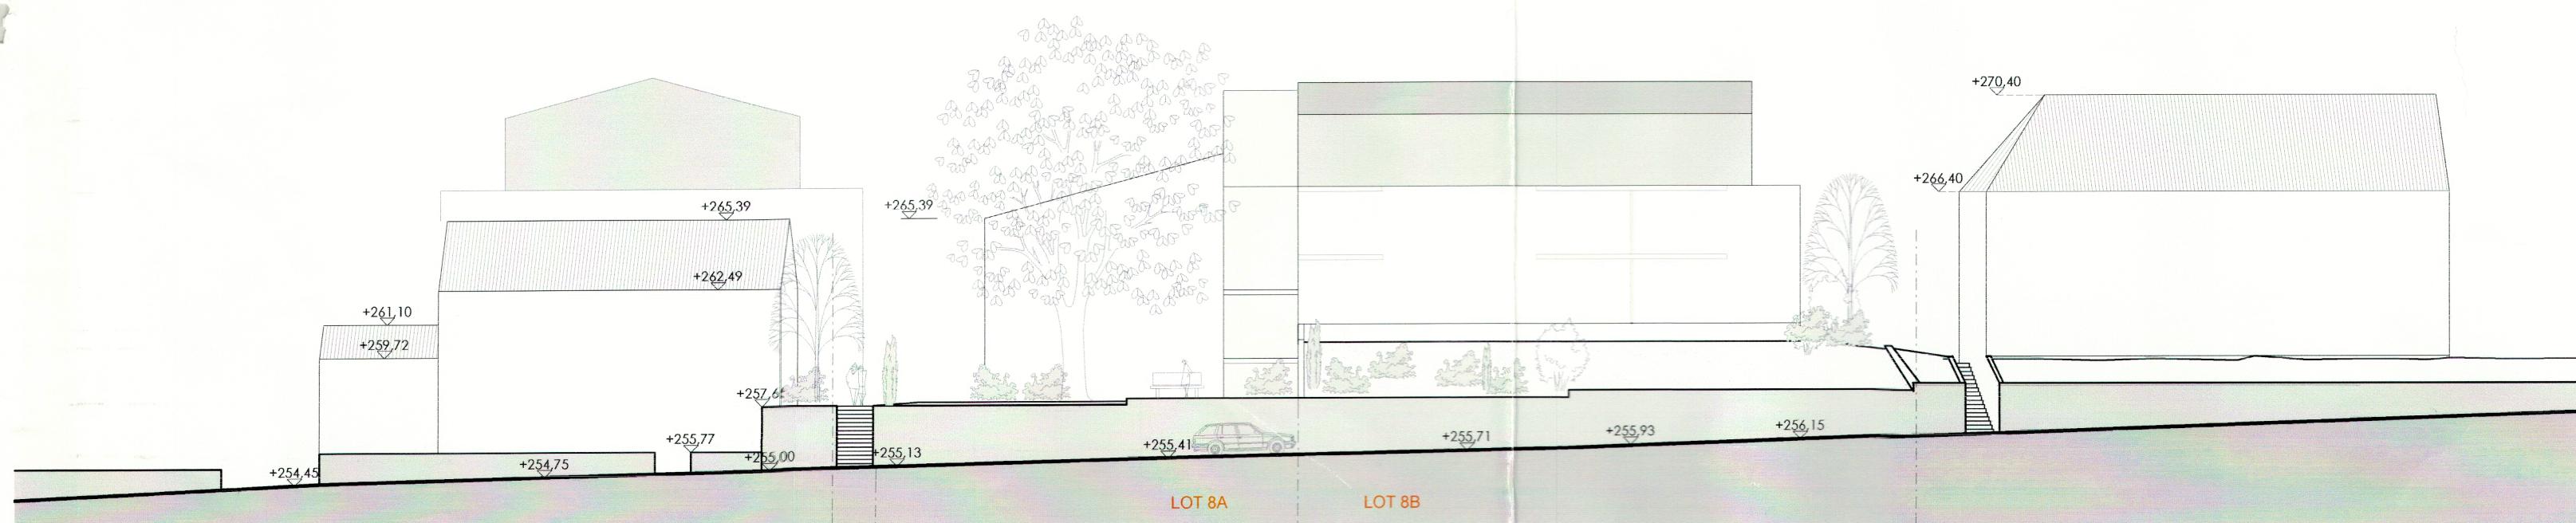

ELEVATION RUE PRINCIPALE

ENTRÉ LE
26 JUIN 2006
Commune de Schuttrange

Vu et approuvé par le conseil
communal de Schuttrange.
Schuttrange le 20.07.2006

[Handwritten signatures and initials]

Référence: 14098-29c
Le présent document appartient
à ma décision de ce jour.
Luxembourg, le 20.07.06
Le Ministre de l'Intérieur
et de l'Aménagement du Territoire,

Jean-Marie HALSDORF

Signature Architecte:		
Date: 09/04/04		
SCHMITZ & HOFFMANN Architectes Sàrl 7, rue de la Tolon d'Or • L-1206 Luxembourg Tél 44 09 57 11 • Fax 45 83 12 • Mail: schmitz_hoffmann@pt.lu		
Maître d'ouvrage	Administration communale de Schuttrange	Date: 22-08-06
Projet	PAP Lotissement écologique "Hinter Thommes"	Dess: TO
Situation	Schuttrange	Ver: CS
Plan	COUPES / ELEVATION	Ech: 1/250
C A02-PAP-2.5C		0108
Server: V2-Projet0108-Schuttrange0108-MEP0108-A1-PAP-COU_in3C		