



 BEBAUBARES GRUNDSTÜCK KURT (INNERHALB ZONE D'AMÉNAGEMENT DIFFÉRÉ)

 NICHT BEBAUBARES GRUNDSTÜCK KURT IN ZONE RURALE

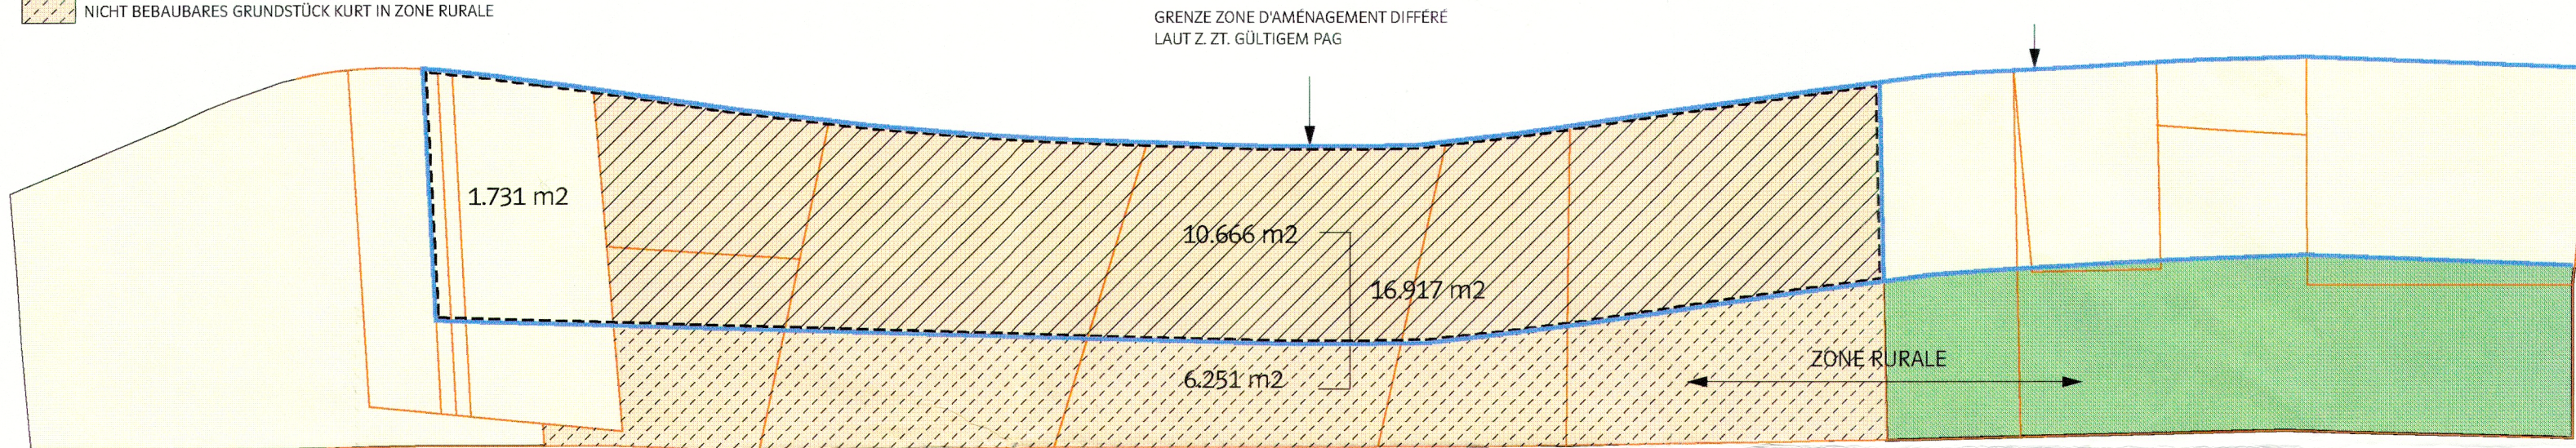


 BEBAUBARES GRUNDSTÜCK KURT (INNERHALB NEUER ZONE SOUMISE À UN PAP)

 NICHT BEBAUBARES GRUNDSTÜCK KURT (NACH UMKLASSIERUNG IN ZONE VERTE)

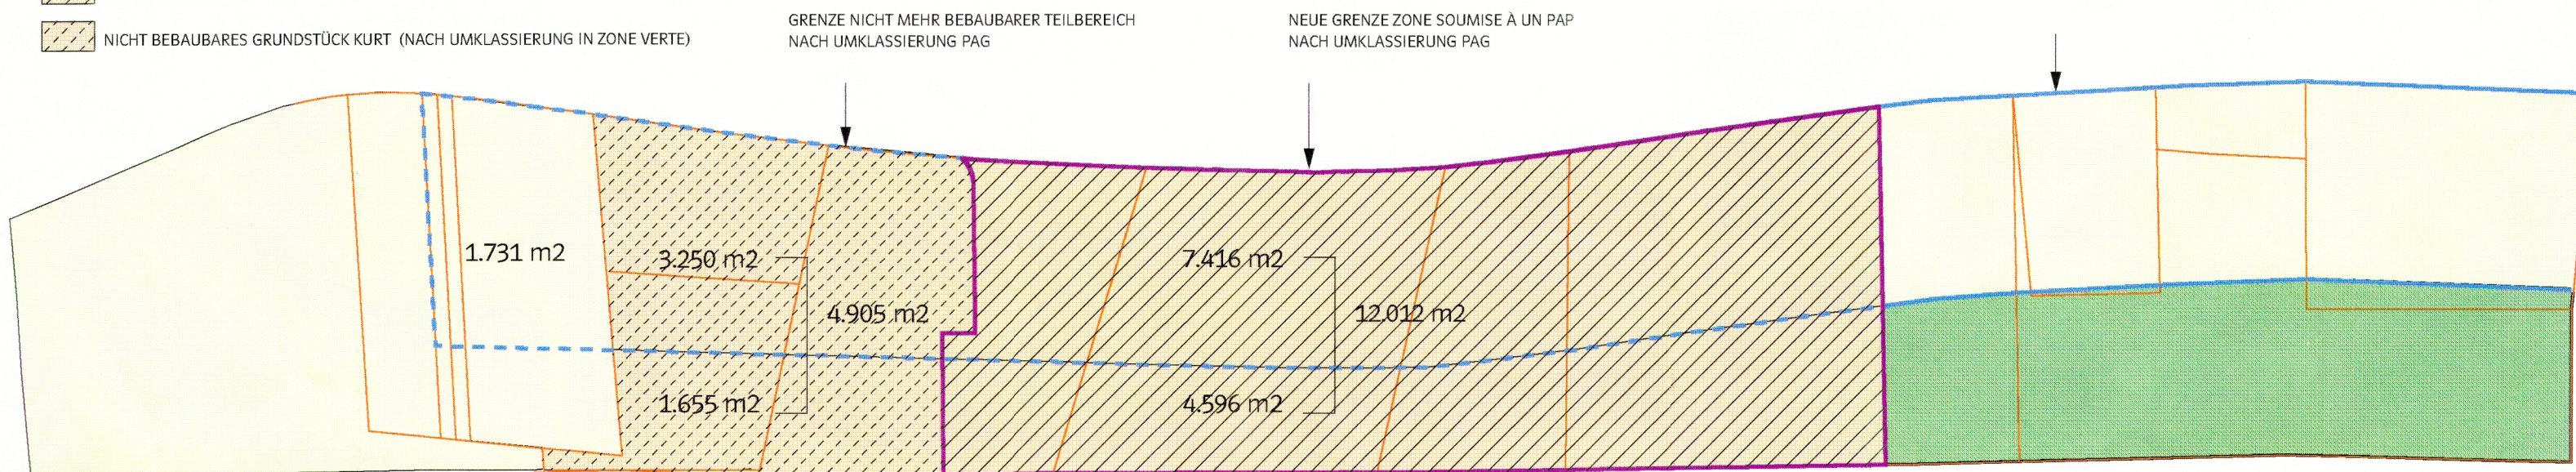

 IN ZONE SOUMISE À UN PAP UMKLASSIFIKERTER ANTEIL KURT:

 IN ZONE VERTE UMKLASSIFIKERTER ANTEIL KURT

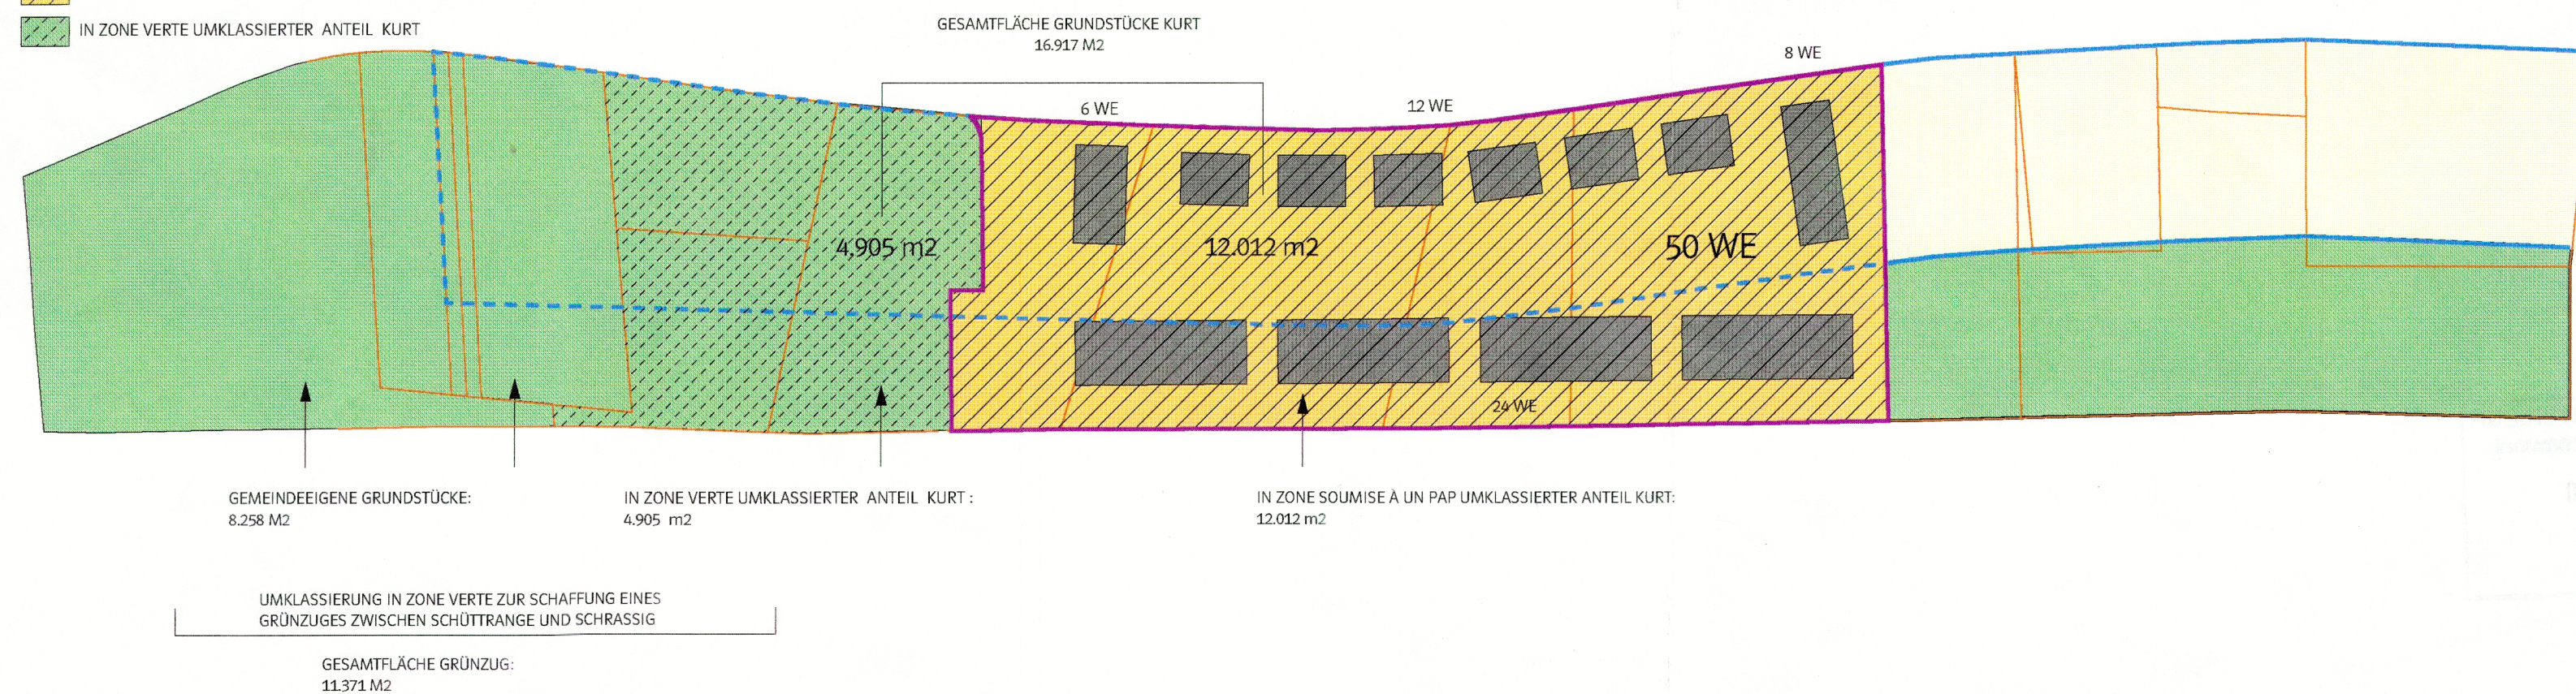

BESTEHENDE GRENZE ZONE SOUMISE À UN PAP  
LAUT Z. ZT. GÜLTIGEM PAG \*

BESTEHENDE GRENZE ZONE SOUMISE À UN PAP  
LAUT Z. ZT. GÜLTIGEM PAG \*

GESAMTFLÄCHE GRUNDSTÜCK KURT BRUTTO  
GESAMTFLÄCHE GRUNDSTÜCK KURT NETTO  
 (ABZGL. 25% DOM.PUBL.)

MAXIMALE GRUNDFLÄCHE BEI GRZ = 0,25

GESAMT GRUNDFLÄCHE DOPPELHÄUSER :  
GESAMT GRUNDFLÄCHE COMPACT-HÄUSER :  
GESAMT GRUNDFLÄCHE MEHRFAMILIENHÄUSER :  
GESAMT GRUNDFLÄCHE

|                                          |                         |
|------------------------------------------|-------------------------|
| GESAMT- GESCHOSSFLÄCHE BRUTTO            | 3.077 X 2,75 = 8.462 M2 |
| (GESAMT - GRUNDFLÄCHEN X 2,75)           |                         |
| GESAMT - WOHNFLÄCHE DOPPELHAUSER :       | 6 X 2 X 147 = 1.764 M2  |
| GESAMT - WOHNFLÄCHE COMPACT-HÄUSER :     | 4 X 6 X 164= 3.936 M2   |
| GESAMT - WOHNFLÄCHE MEHRFAMILIENHÄUSER : | 1.250 M2                |
| <u>GESAMT - WOHNFLÄCHE</u>               | <u>6.950 M2</u>         |
| (GEMESSEN INNERHALB DER AUSSENWÄNDE.)    |                         |

|       |          |      |                                                                                      |
|-------|----------|------|--------------------------------------------------------------------------------------|
| G     |          |      |                                                                                      |
| F     |          |      |                                                                                      |
| E     |          |      |                                                                                      |
| D     |          |      |                                                                                      |
| C     |          |      |                                                                                      |
| B     |          |      |                                                                                      |
| A     | 02/06/00 | OG   | ÜBERARBEITUNG DER GRUNDSTÜCKSGRÖSSEN UND ÖFFENTLICHEN GRÜNZONE / DIVERSE ANPASSUNGEN |
| INDEX | DATUM    | NAME | ART DER ÄNDERUNG                                                                     |

BAUHERR

**ENTREPRISE ET  
IMMOBILIERE KURT S.A R.L.**

106, RUE DE LUXEMBOURG L - 8140 BRIDEL  
TELEFON 339595-1 TELEFAX 339887

ARCHITEKT

DEWEY &amp; MULLER ARCHITEKTEN BDA

LÜTTICHER STRASSE 5 D - 50674 KÖLN  
TELEFON 0221/925888-0 TELEFAX 0221/925888-50

4, RUE CONRAD 1ER L - 1355 LUXEMBOURG  
TELEFON 26440435 TELEFAX 26440436

DATUM / UNTERSCHRIFT

DATUM / UNTERSCHRIFT


Réf. : N° 12384

Le présent document fait partie de l'avis favorable de la Commission d'Aménagement, émis dans séance du 30/06/00 sous réserve des observations y énoncées.

Le présent document fait l'objet  
de ma décision du 8.10.2009  
référence 12784

Le Ministre de l'Intérieur

*[Signature]*  
Michel WOLTER

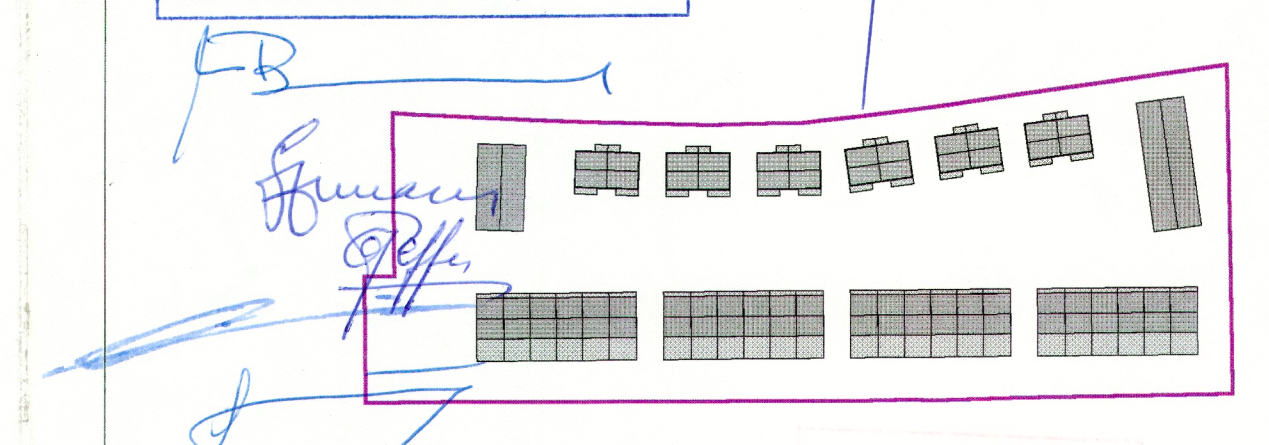

PLANUNGSSTUFE

## GENEHMIGUNGSPLANUNG

## PLANINHALT

## STÄDTEBAULICHE KENNZAHLEN

UMKLASSIERUNG PAG

MASSTAB

1 : 1.250

ABZUG VOM 06.06.00

|       |      |         |               |            |        |   |   |   |   |       |   |
|-------|------|---------|---------------|------------|--------|---|---|---|---|-------|---|
|       | NAME | DATUM   | PROJEKTNUMMER | PLANNUMMER |        |   |   |   |   |       |   |
| GEZ.  | CM   | 04.2000 | 99-14         | S          | -      | 3 | 0 | 0 | 3 | -     | a |
| GEPR. |      |         | BLATTGRÖSSE   |            |        |   |   |   |   |       |   |
| GES.  |      |         | 75/64         | ART        | NUMMER |   |   |   |   | INDEX |   |