


Numéro	Nom	Référence	Date d'approbation	Surface [en ha]
MUNS01	PAP "Sydrall - Gewerbegebiet II-III + Grünplan"	10282	11.06.99	33,98
MUNS02	PAP "Um Klapp"	17677/29C	03.02.17	0,15
MUNS08	PAP "Beim Schlass"	13080/29C	27.07.06	2,62
MUNS12	PAP "In der Langwiese"	17171/29C	01.12.14	0,11
MUNS14	223 rue Principale Munsbach	17806/29C	19.09.17	0,08
NEUH04	PAP "Rue de la Vallée - Nord"	17337/29C	27.08.15	0,37
NEUH05	PAP "Rue de la Vallée - Sud"	17476/29C	22.04.16	0,42
NEUH11	PAP Fischer Rue Principale	12590	31.07.01	0,19
SCHR11	PAP "Rue d'Oetrange Lehnertz"	18098/29C	10.10.18	0,38
SCHR15	PAP "Schlassgewann"	18289/29C	22.10.18	0,11
SCHU01	PAP "Hannert Thommes"	14098/29C	20.07.06	2,01
SCHU02	PAP "In der Acht - Paul Welter"	17577/29C	04.10.16	0,20
SCHU03	PAP "An der Uecht"	12353/29C	29.05.02	1,43
SCHU05	PAP "Kraizgaass"	14010/29C	24.05.04	0,11
SCHU06	PAP "Op dem Groussbur"	12784	08.10.01	1,14
SCHU08	PAP "Am Leye-Bierg - Centre"	16417/29C	04.11.11	1,45
SCHU09	PAP "An den Hecken"	18119/29C	10.04.18	0,11
SCHU10	PAP "An den Atzénngen"	17747/29C	11.04.18	0,27
SCHU14	PAP "Rue du Village"	16656/29C	12.04.13	0,02
SCHU17	PAP "Sentier de l'Église"	17985/29C	27.04.17	0,07
SCHU18	PAP "Consorts Schummer"	16553/29C	27.08.12	0,17
SCHU23	PAP "In der Acht / Eifelhaus"	17748/29C	27.02.17	1,25
UEBE02	PAP "Bachhausen"	15513/29C	03.05.12	0,19
UEBE03	PAP "An den Atzénngen"	16058/29C	21.01.10	0,72
UEBE04	PAP "In den Atzénngen (La croix)"	17037/29C	15.07.14	0,05

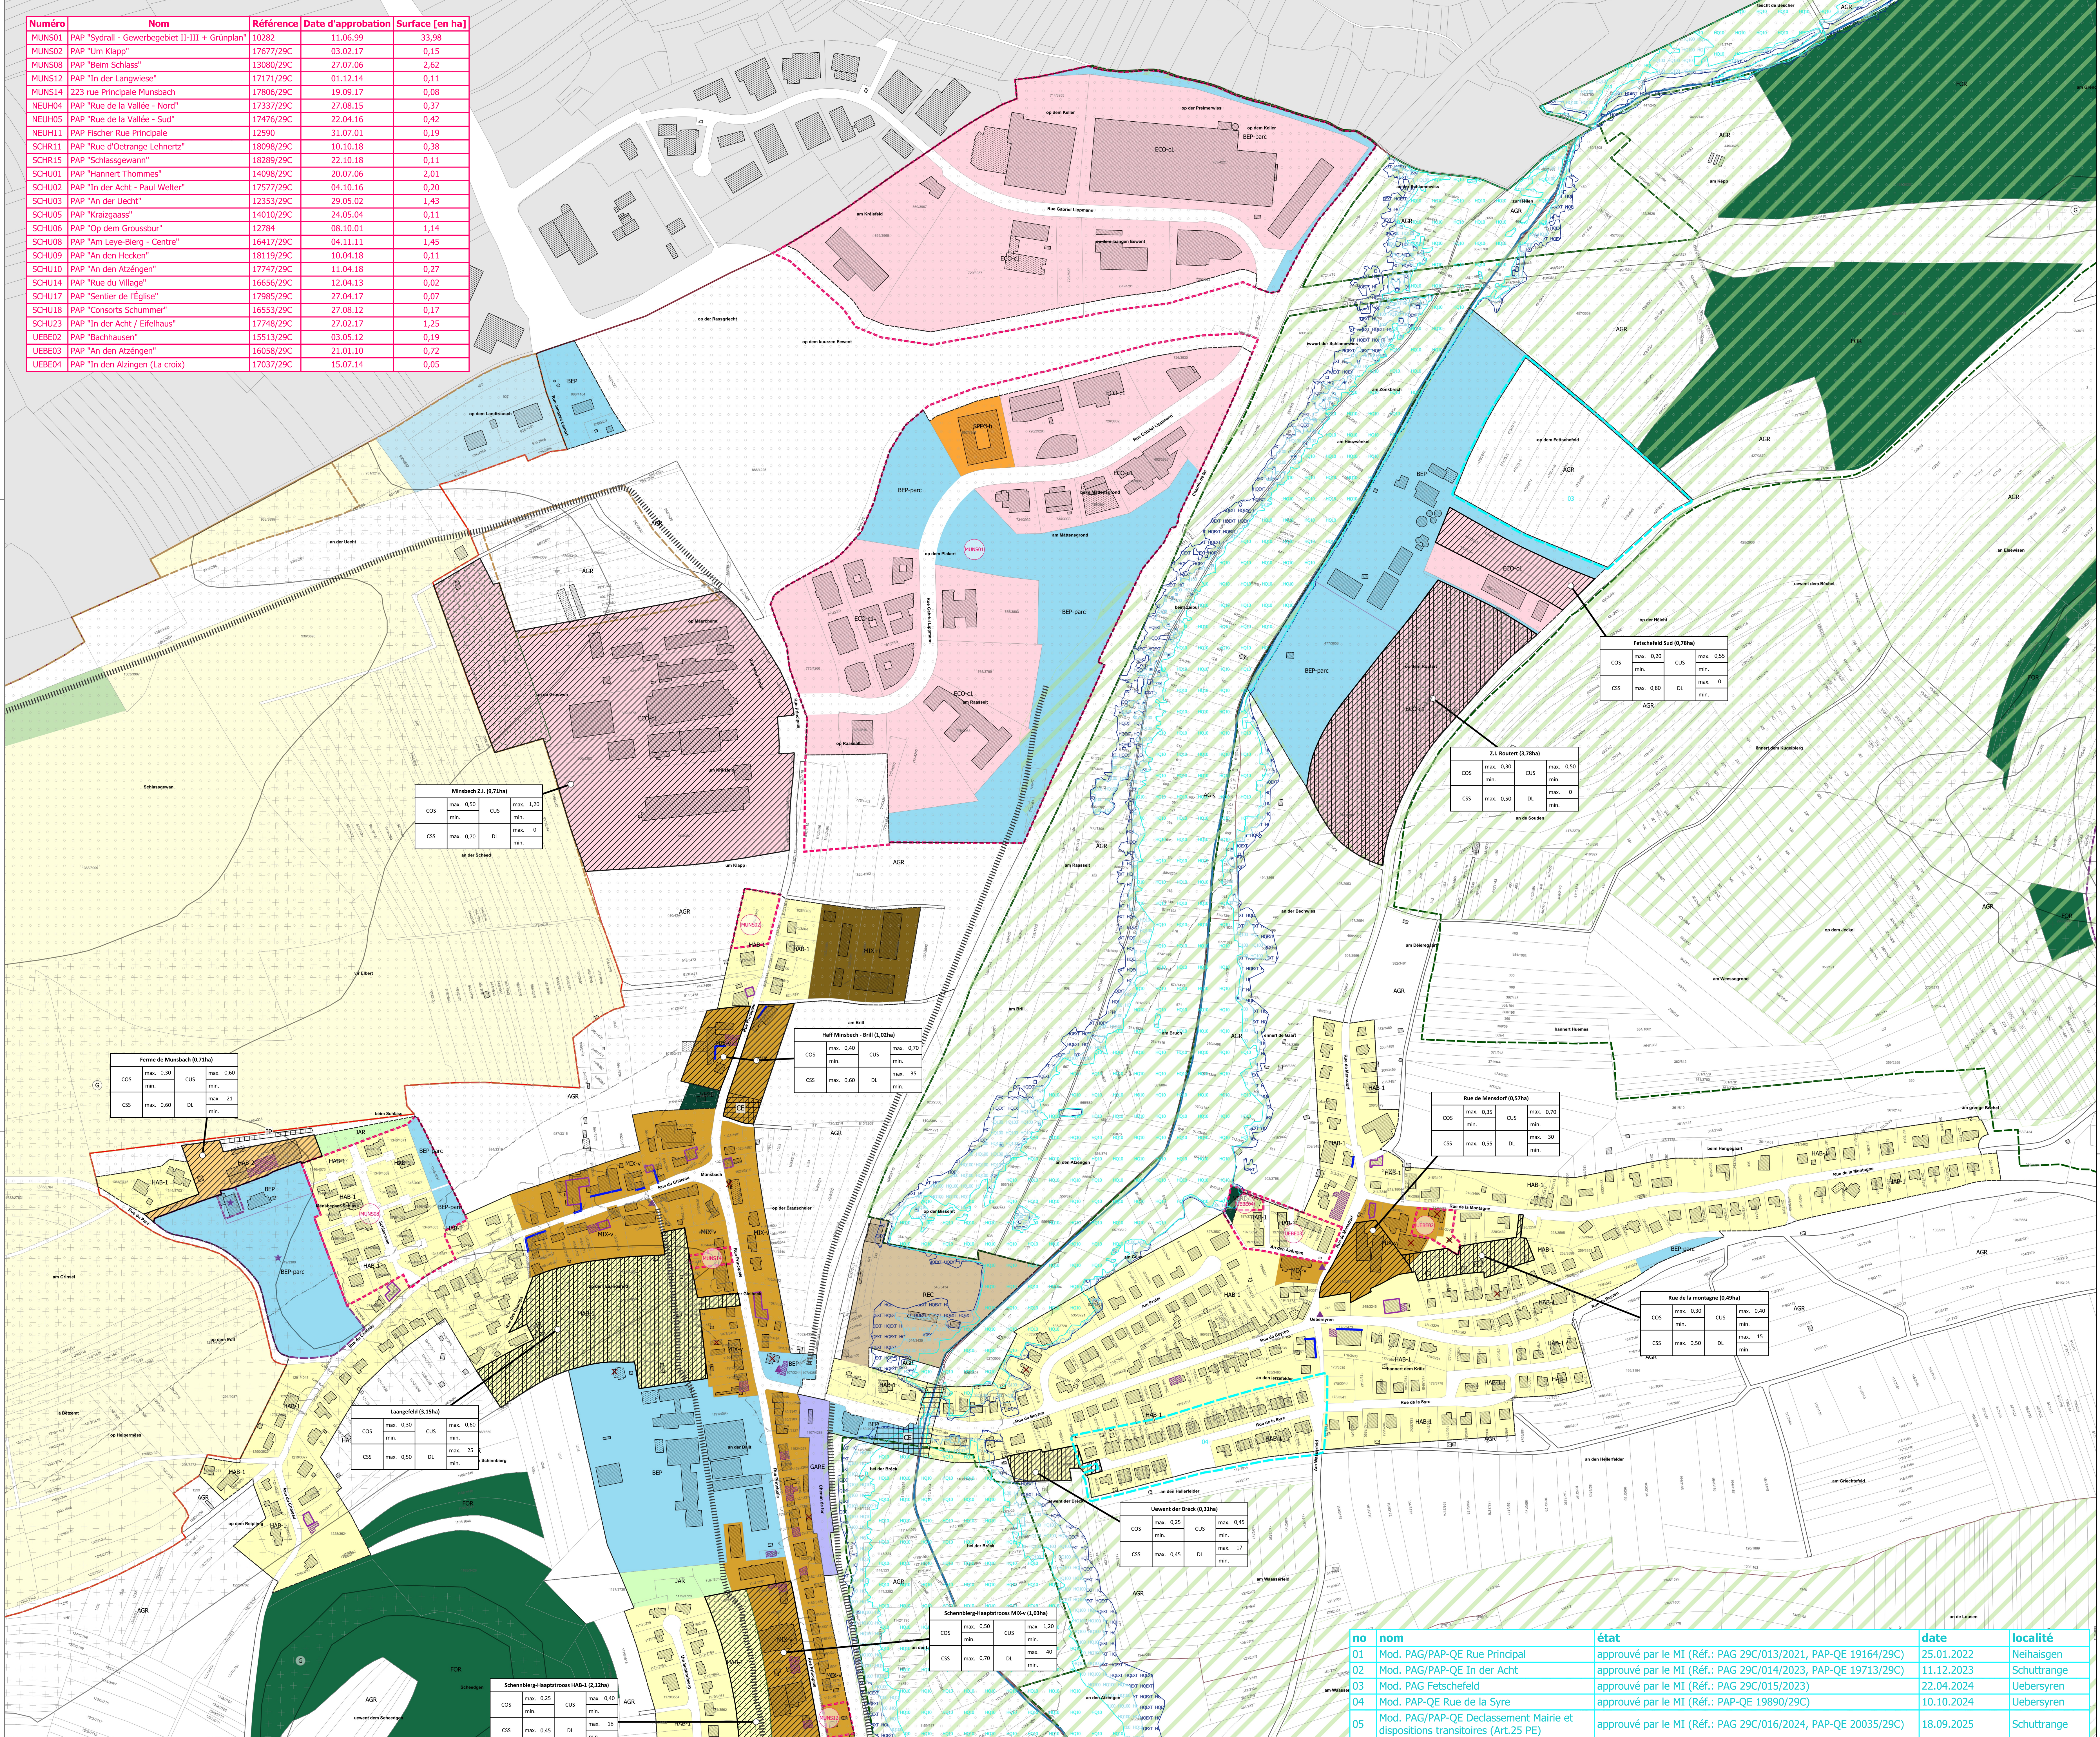

Légende du plan d'aménagement général

Délimitation de la zone verte

Zones urbanisées ou destinées à être urbanisées:

HAB-1

Zone d'habitation 1

HAB-2

Zone d'habitation 2

MIX-V

Zone mixte villageoise

BZ

Zone mixte rurale

BEP

Zone de bâtiments et d'équipements publics

BEP-parc

Zone de bâtiments et d'équipements publics - affectation parc

ECO-décl

Zone d'activités économiques communales type 1

GAIR

Zone de gares ferroviaires et routières

REC

Zone de sport et de loisirs

SPES-CH

Zone spéciale hôtelière

JAR

Zone de jardins familiaux

Zone verte:

AGR

Zone agricole

FOR

Zone forestière

VER

Zone de verdure

Représentation schématique du degré d'utilisation du sol pour les zones soumises à un plan d'aménagement particulier « nouveau quartier »:

Délimitation du degré d'utilisation du sol

0,25

0,50

0,75

1,00

1,25

1,50

1,75

2,00

244,25

244,50

244