VUE EN PLAN

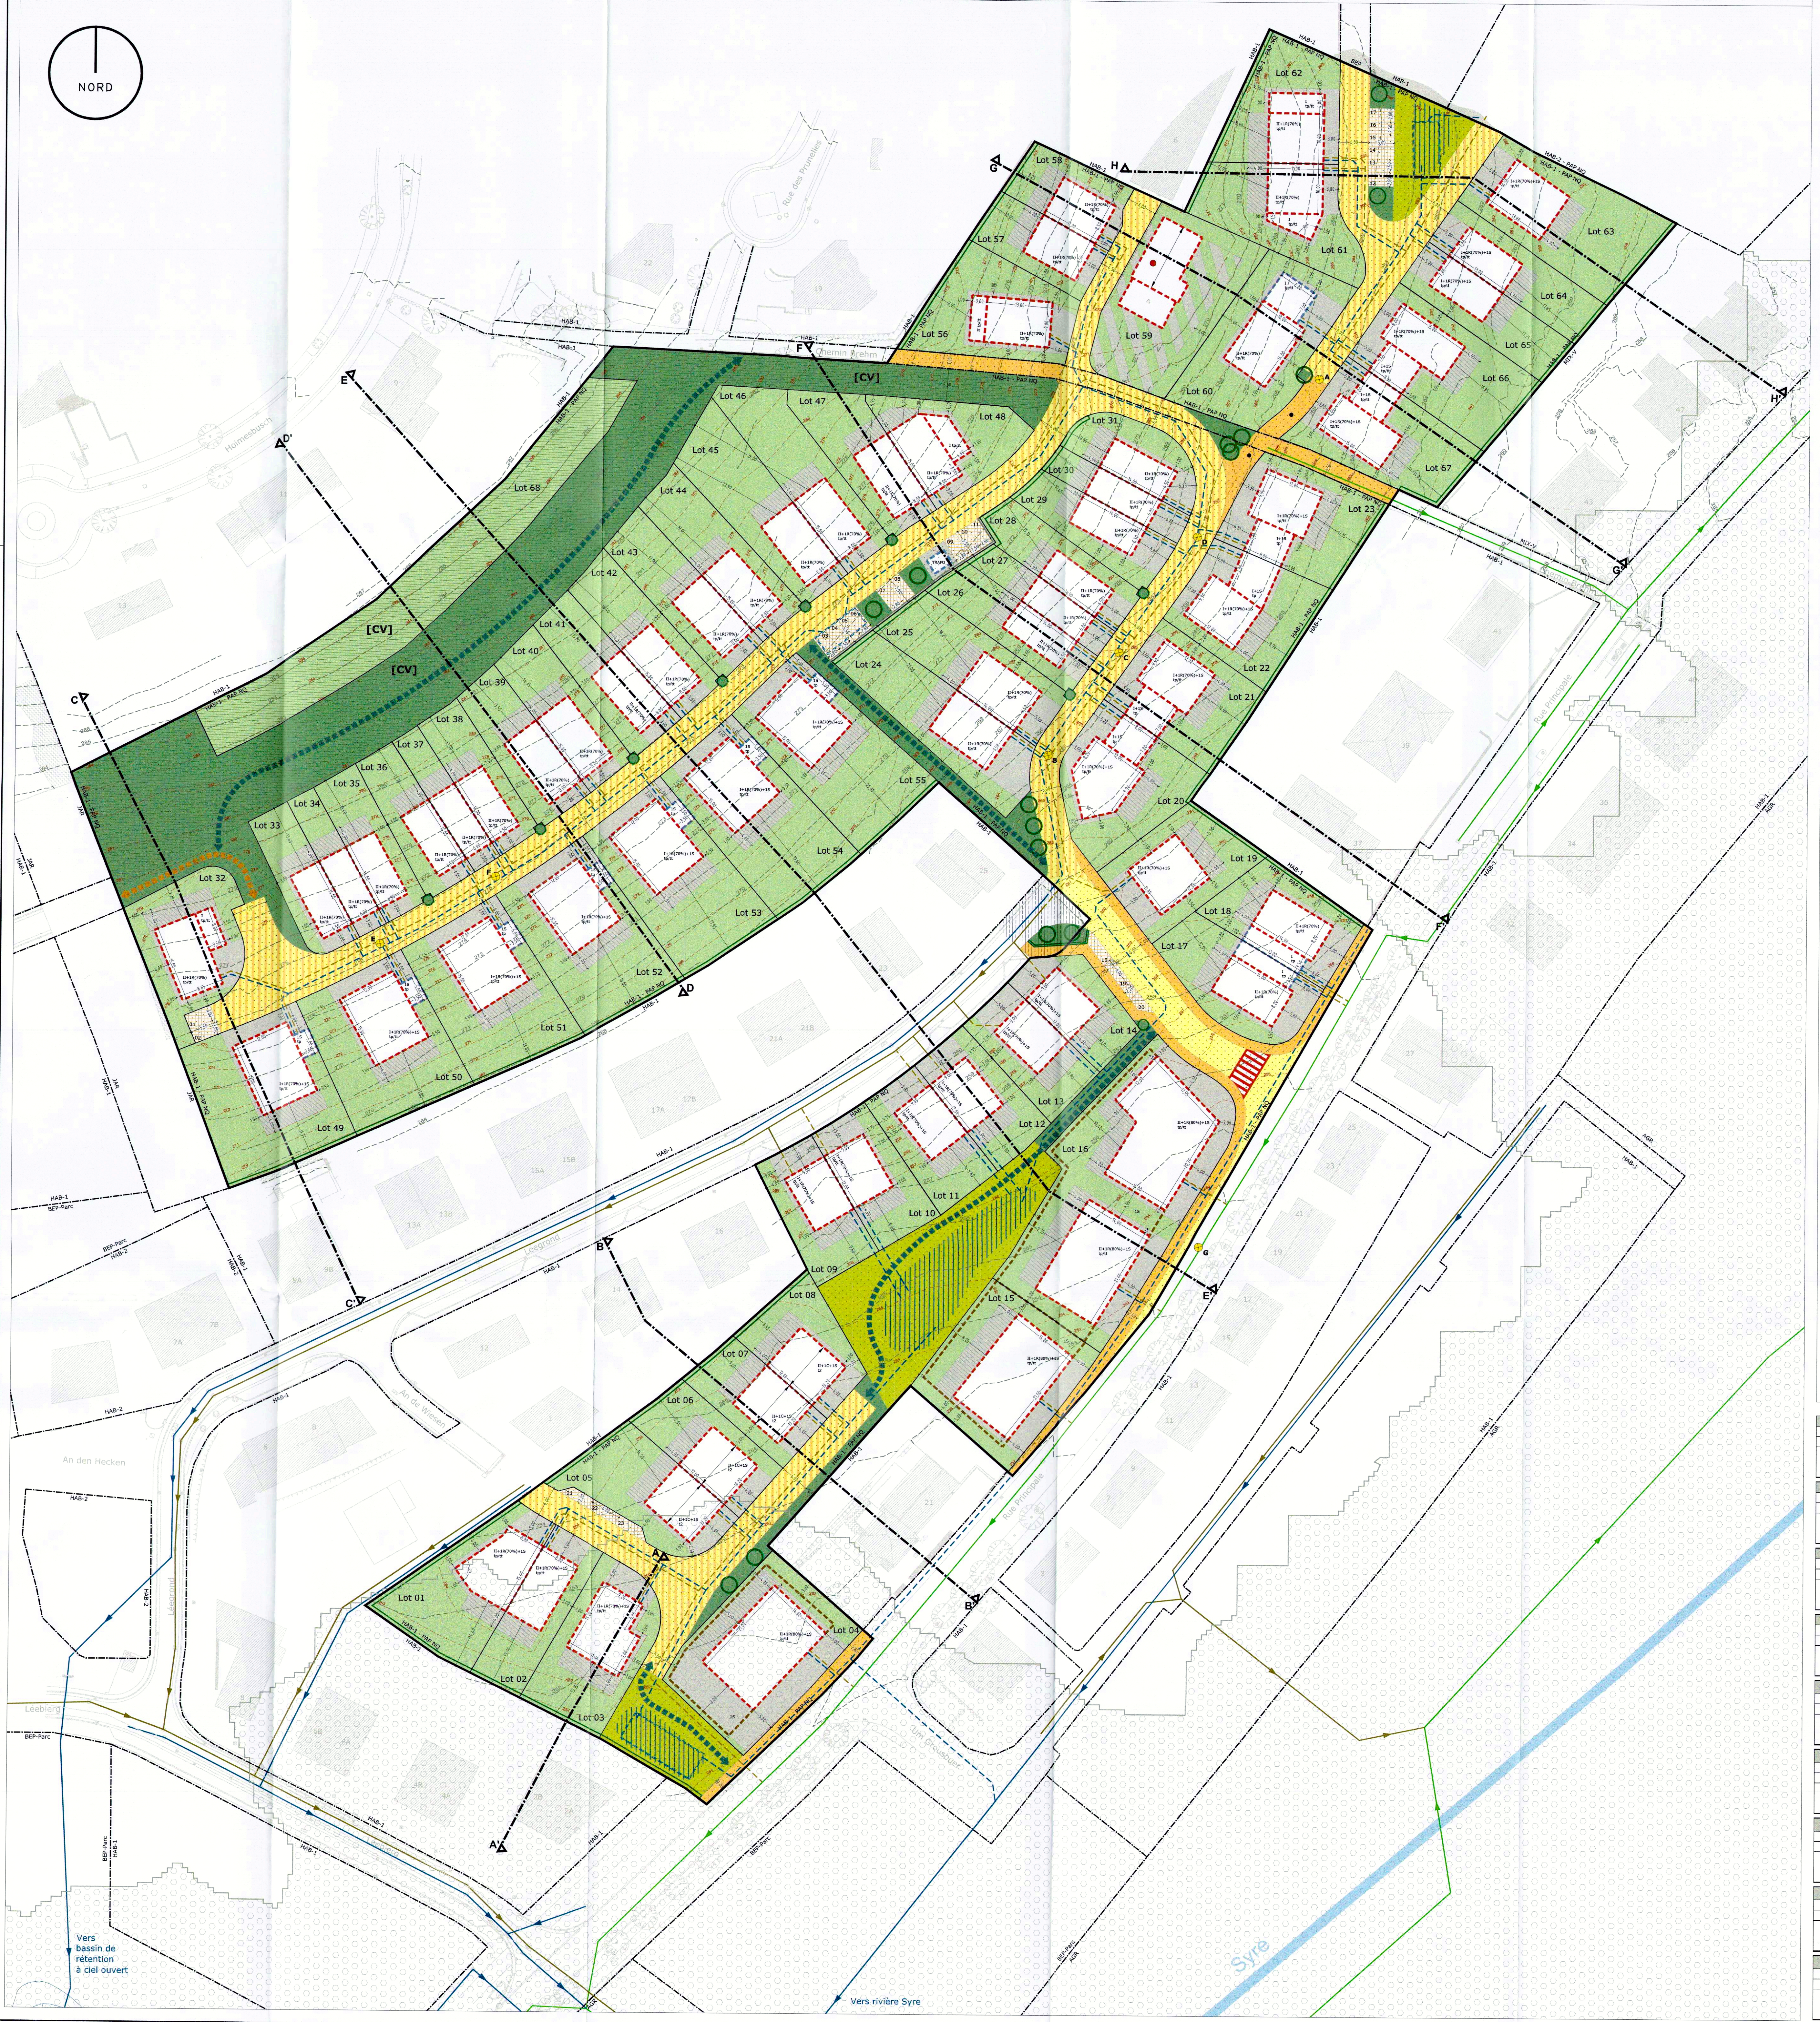
NORD
Lot 01
Lot 02
Lot 03
Lot 04
Lot 05
Lot 06
Lot 07
Lot 08
Lot 09
Lot 10
Lot 11
Lot 12
Lot 13
Lot 14
Lot 15
Lot 16
Lot 17
Lot 18
Lot 19
Lot 20
Lot 21
Lot 22
Lot 23
Lot 24
Lot 25
Lot 26
Lot 27
Lot 28
Lot 29
Lot 30
Lot 31
Lot 32
Lot 33
Lot 34
Lot 35
Lot 36
Lot 37
Lot 38
Lot 39
Lot 40
Lot 41
Lot 42
Lot 43
Lot 44
Lot 45
Lot 46
Lot 47
Lot 48
Lot 49
Lot 50
Lot 51
Lot 52
Lot 53
Lot 54
Lot 55
Lot 56
Lot 57
Lot 58
Lot 59
Lot 60
Lot 61
Lot 62
Lot 63
Lot 64
Lot 65
Lot 66
Lot 67
Lot 68
[CV]
[CV]
[CV]
HAB-1
HAB-1 - PAP NQ
HAB-2 - PAP NQ
HAB-2
BEP-Parc
BEP
JAR
MIX-V
AGR
TRAFO
Rue des Prunelles
Holmesbusch
Chemin Brehm
Rue Principale
Leegrond
An de Wiesen
An den Hecken
Leebierg
Um Grousbuer
Syre
Vers bassin de rétention à ciel ouvert
Vers rivière Syre
A
A'
B
B'
C
C'
D
D'
E
E'
F
F'
G
G'
H
H'
II+1R(70%) tp/tt
I+1R(70%)+1S tp/tt
II+1R(80%)+1S tp/tt
II+1C+1S t2
I tp/tt
I+1S tp
1S

COUPES

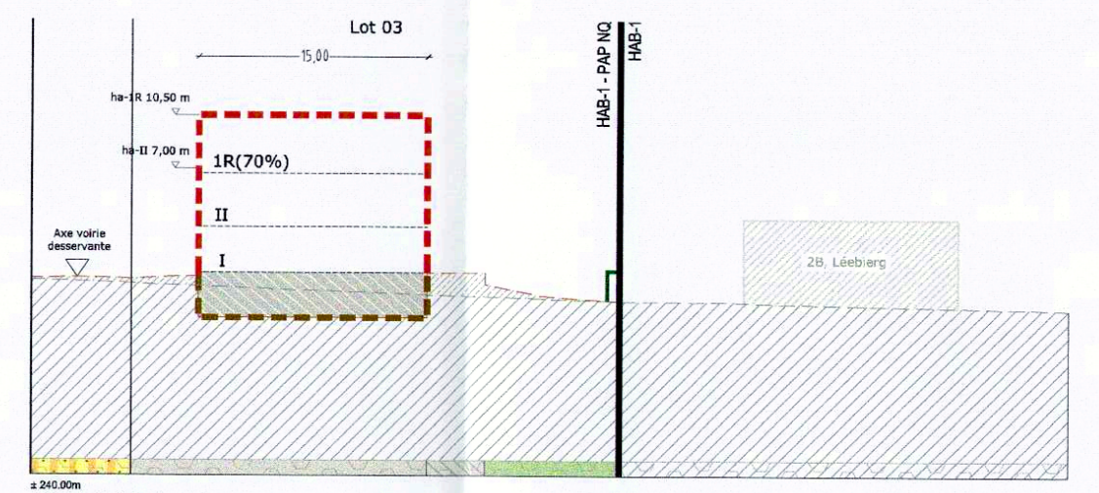
Lot 03
15,00
ha-1R 10,50 m
ha-II 7,00 m
1R(70%)
II
I
Axe voirie desservante
HAB-1 - PAP NQ
HAB-1
28, Leebierg

COUPE A-A'

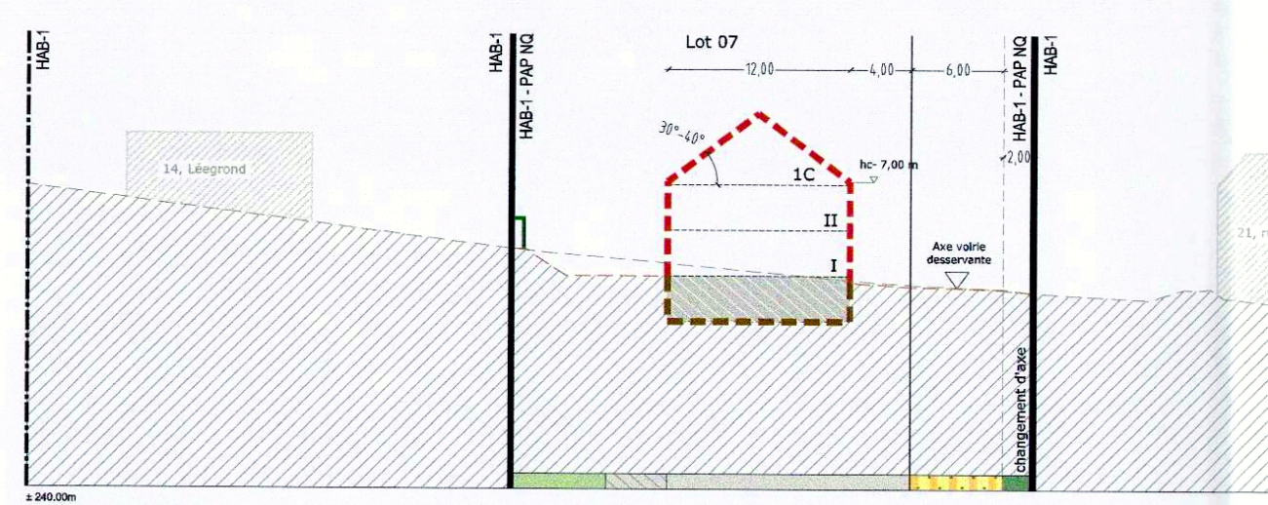
HAB-1
HAB-1 - PAP NQ
Lot 07
12,00
4,00
6,00
30°-40°
1C
II
I
hc- 7,00 m
Axe voirie desservante
changement d'axe
14, Leegrond
21, rue Principale
1, Um Grousbuer

COUPE B-B'

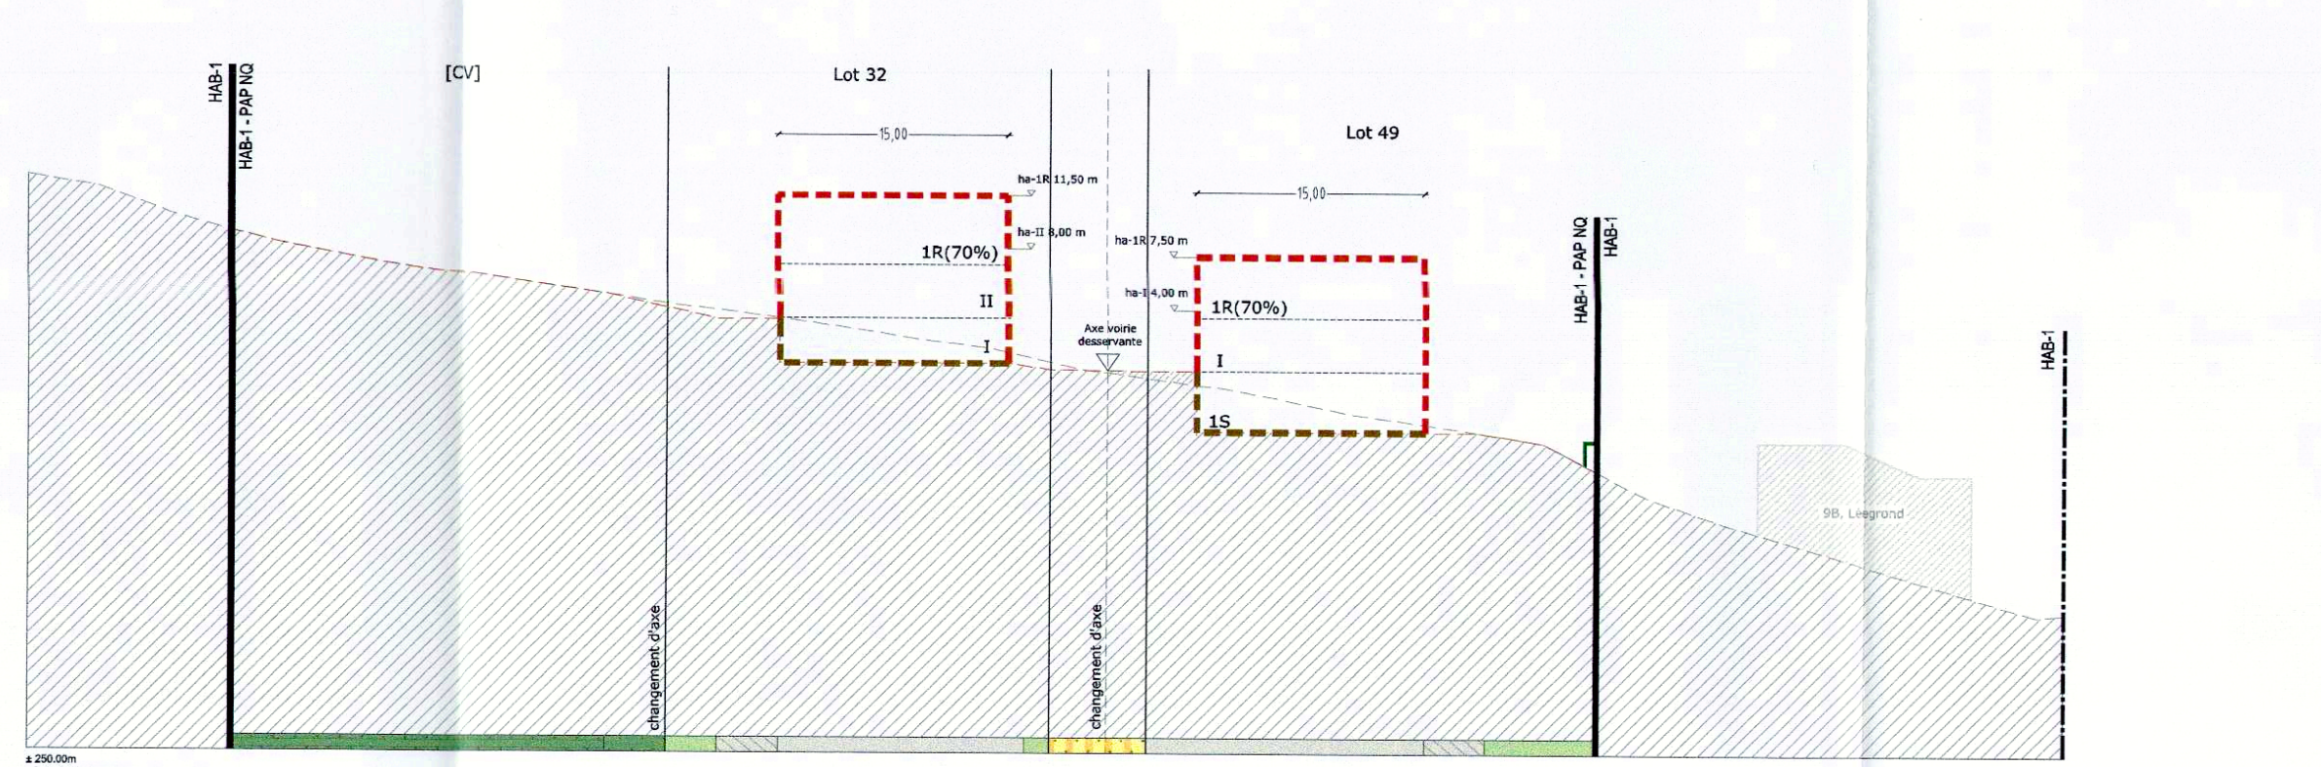
HAB-1
HAB-1 - PAP NQ
[CV]
Lot 32
Lot 49
15,00
1R(70%)
II
I
1S
ha-1R 11,50 m
ha-II 8,00 m
ha-1R 7,50 m
ha-I 4,00 m
Axe voirie desservante
changement d'axe
98, Leegrond

COUPE C-C'

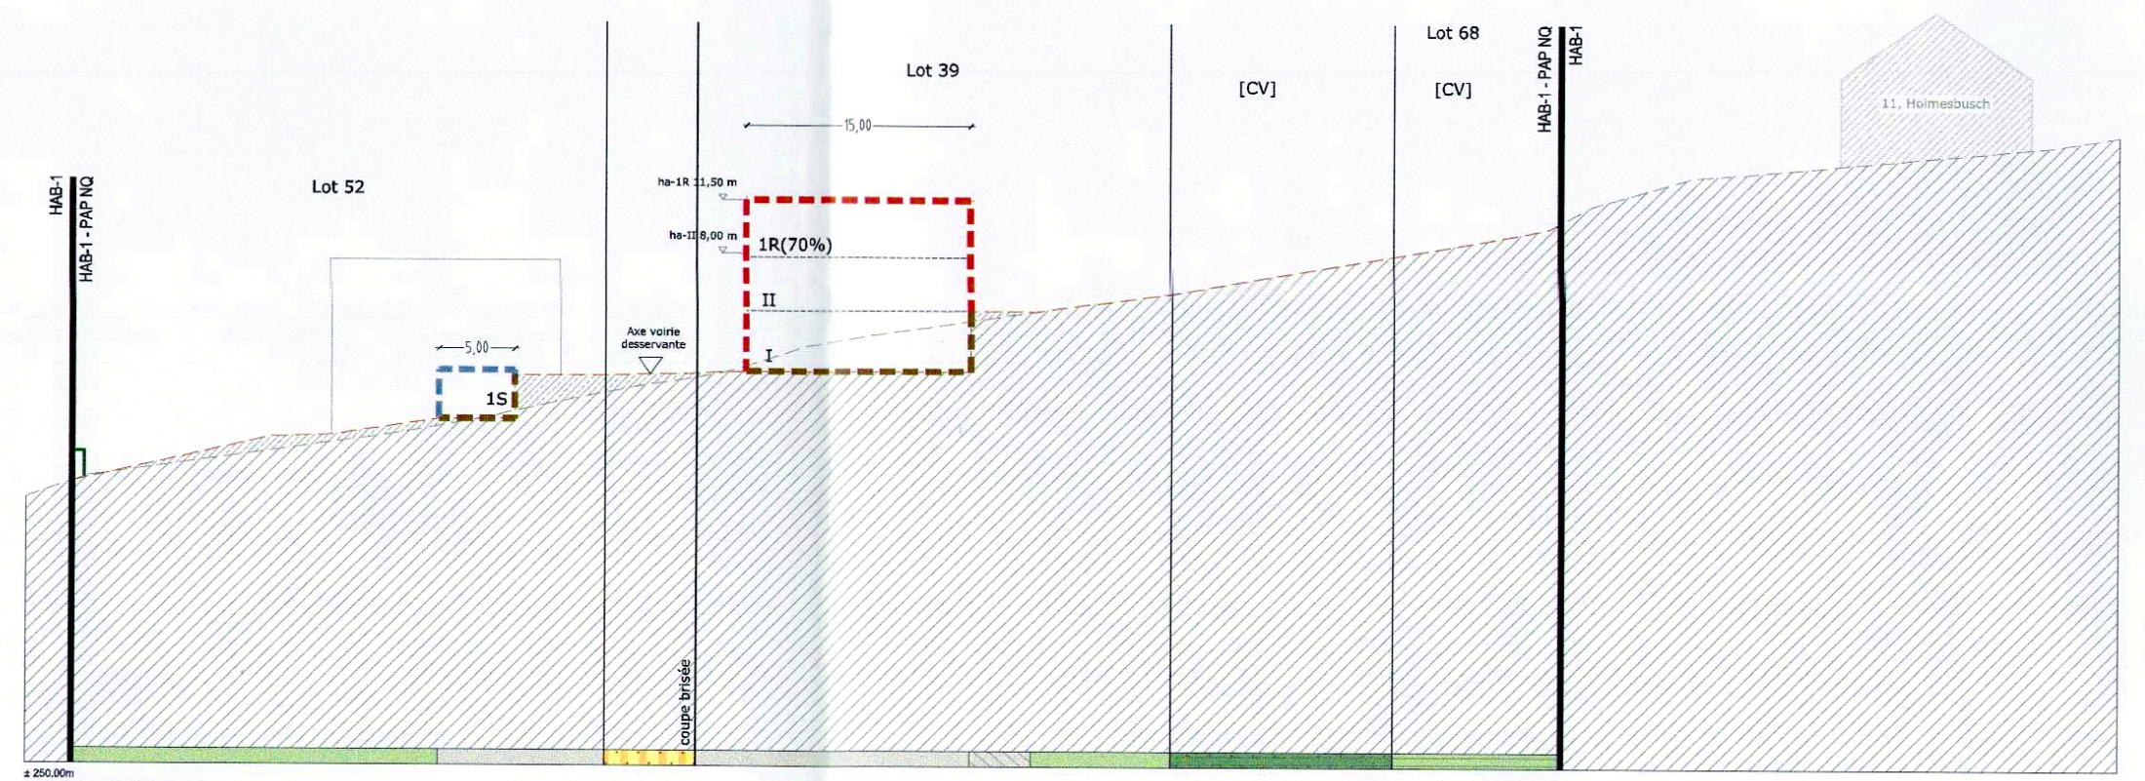
HAB-1
HAB-1 - PAP NQ
Lot 52
Lot 39
Lot 68
[CV]
[CV]
5,00
15,00
1S
1R(70%)
II
I
ha-1R 11,50 m
ha-II 8,00 m
Axe voirie desservante
coupe brisée
11, Holmesbusch

COUPE D-D'

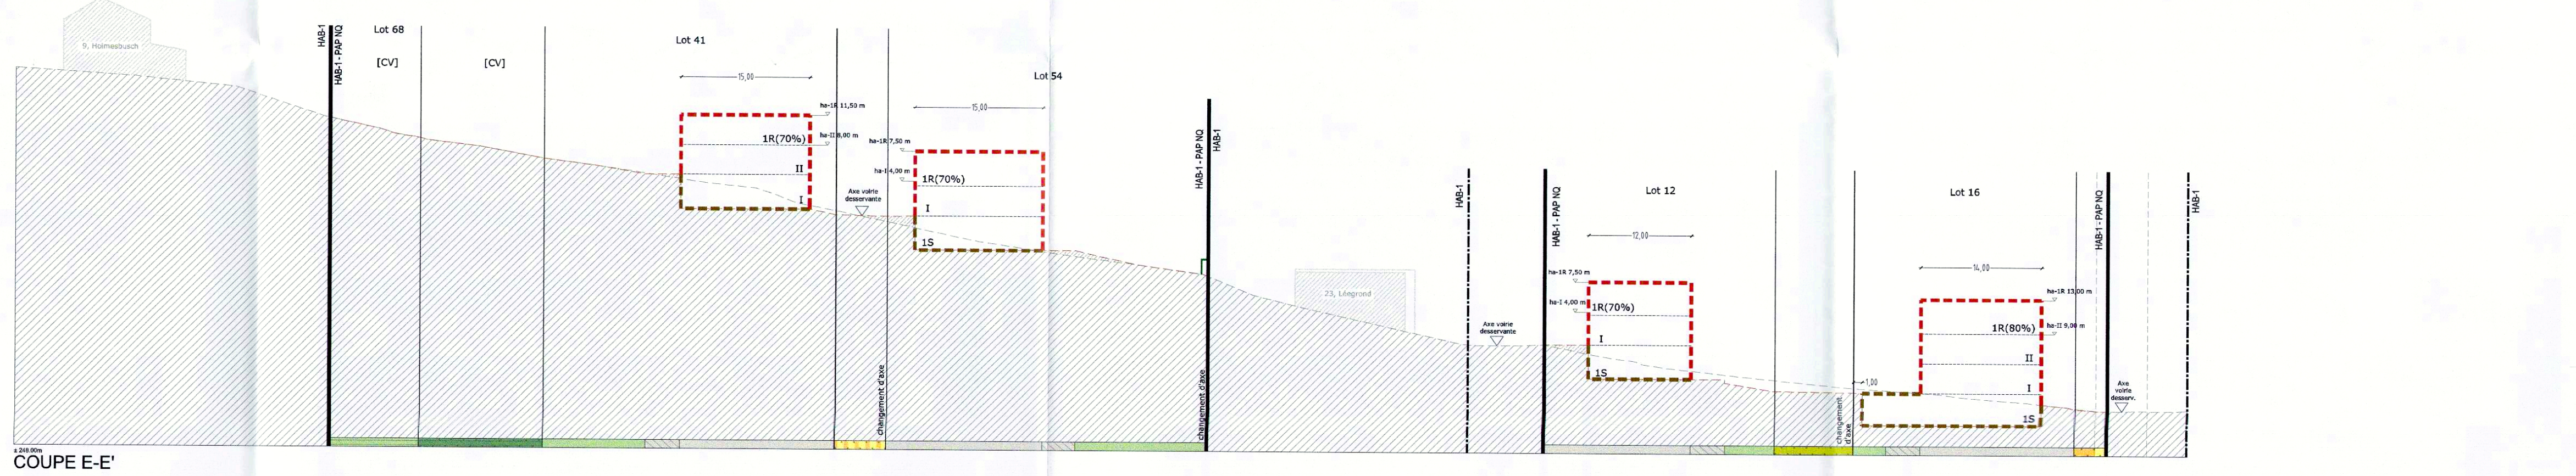
HAB-1
HAB-1 - PAP NQ
Lot 68
[CV]
[CV]
Lot 41
Lot 54
Lot 12
Lot 16
15,00
12,00
14,00
1R(70%)
II
I
1S
1R(80%)
ha-1R 11,50 m
ha-II 8,00 m
ha-1R 7,50 m
ha-I 4,00 m
ha-1R 13,00 m
ha-II 9,00 m
Axe voirie desservante
changement d'axe
9, Holmesbusch
23, Leegrond

COUPE E-E'

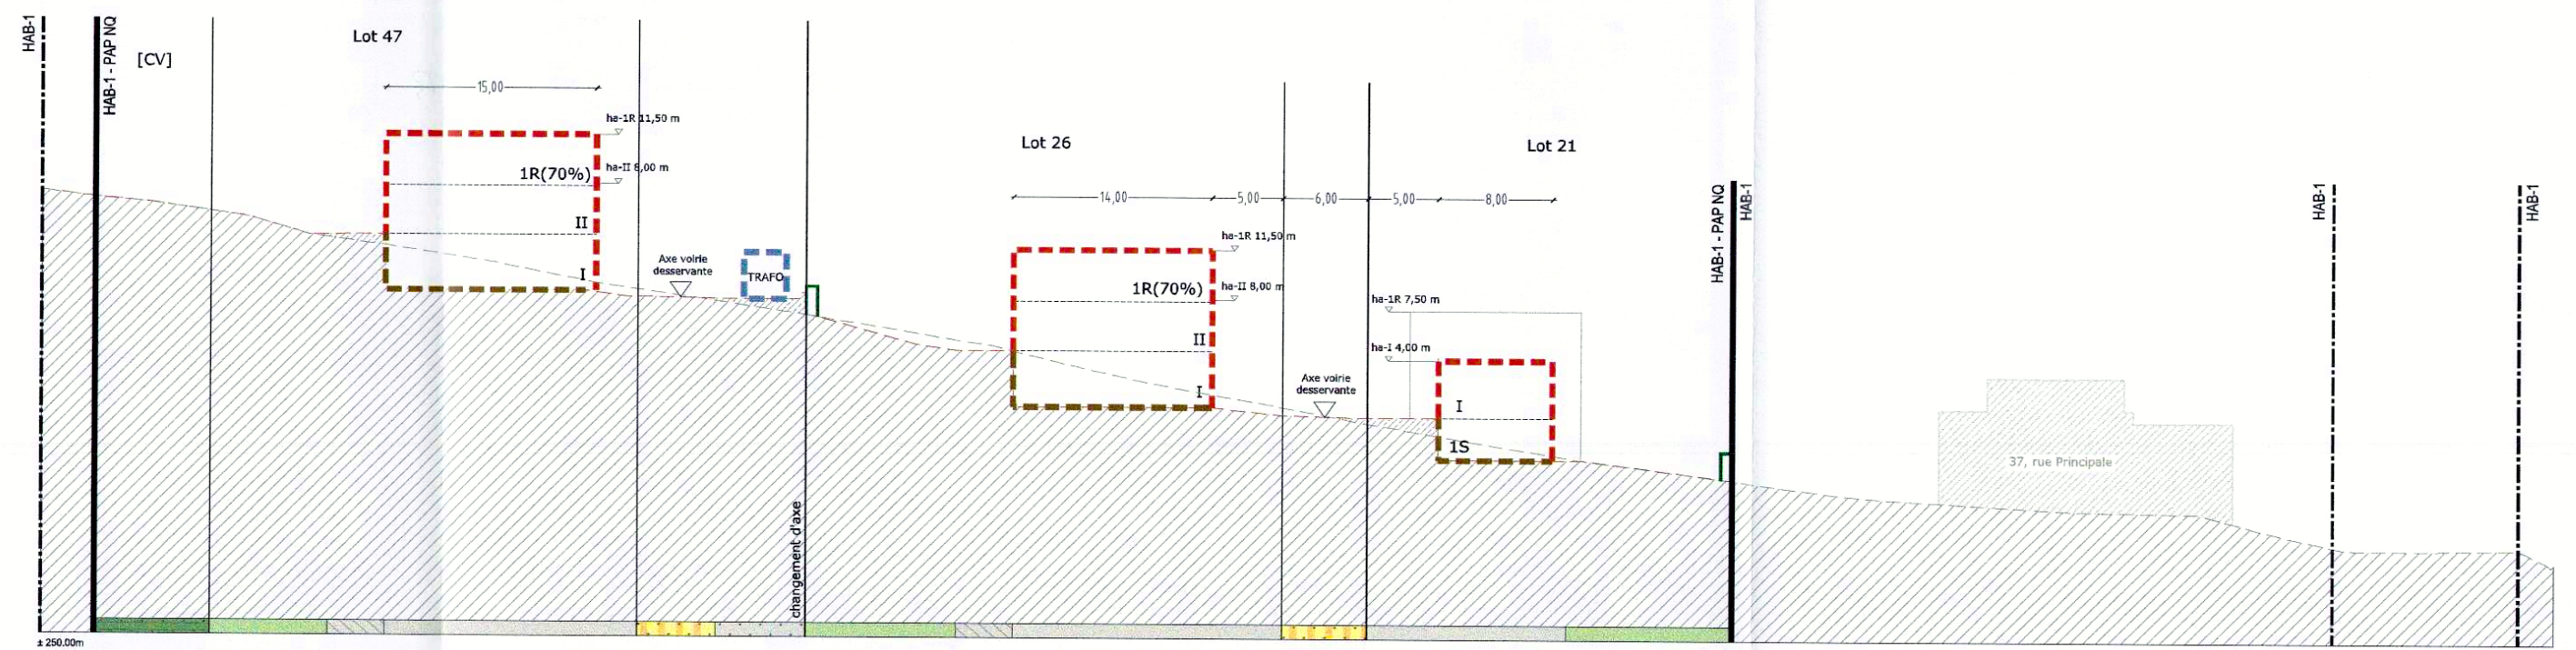
HAB-1
HAB-1 - PAP NQ
[CV]
Lot 47
Lot 26
Lot 21
15,00
14,00
5,00
6,00
8,00
1R(70%)
II
I
1S
TRAFO
ha-1R 11,50 m
ha-II 8,00 m
ha-1R 7,50 m
ha-I 4,00 m
Axe voirie desservante
changement d'axe
37, rue Principale

COUPE F-F'

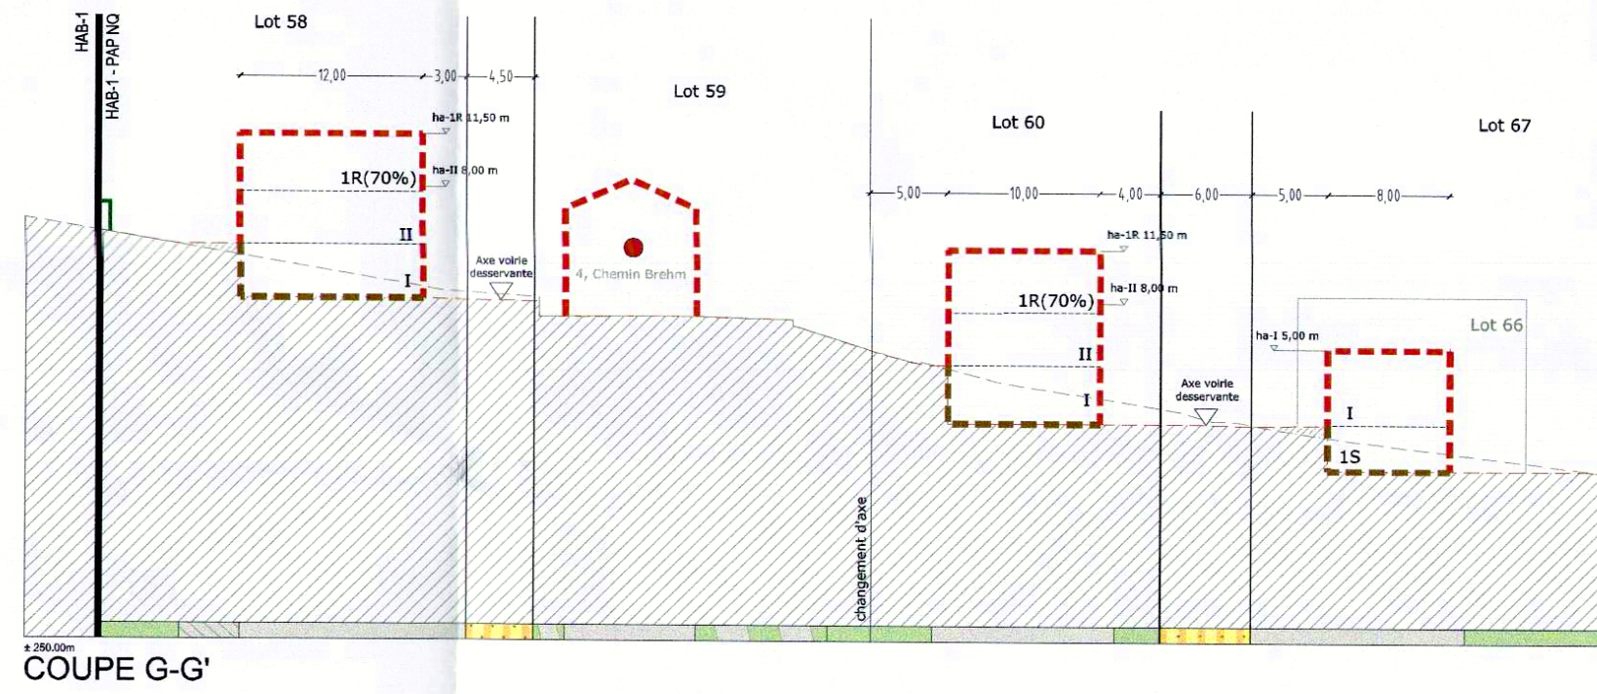
HAB-1
HAB-1 - PAP NQ
Lot 58
Lot 59
Lot 60
Lot 67
Lot 66
12,00
3,00
4,50
5,00
10,00
4,00
6,00
8,00
1R(70%)
II
I
1S
ha-1R 11,50 m
ha-II 8,00 m
ha-I 5,00 m
Axe voirie desservante
4, Chemin Brehm
changement d'axe
MIX-V
43, rue Principale

COUPE G-G'

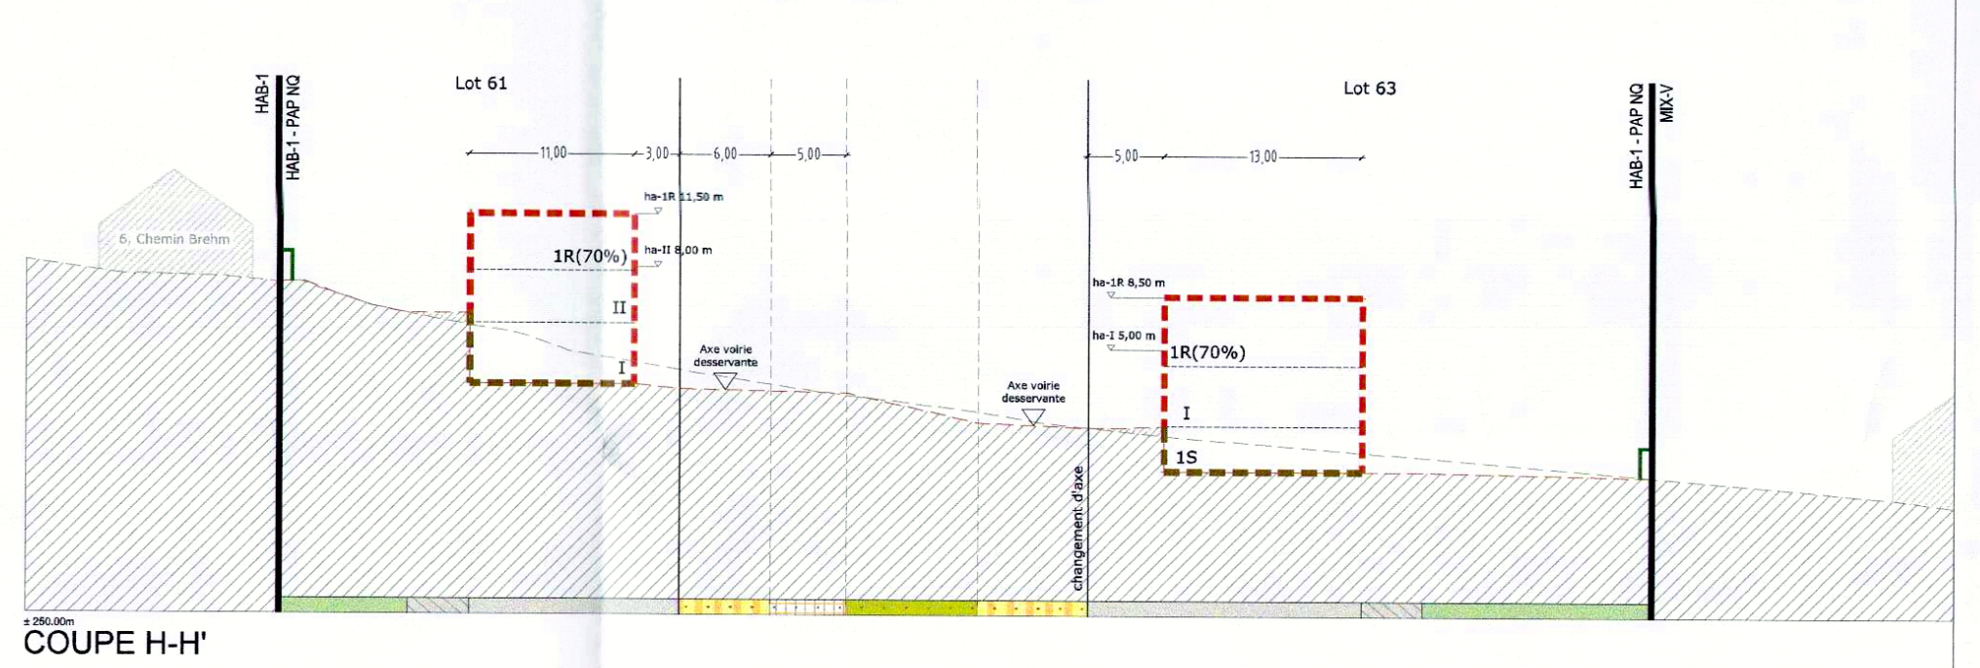
HAB-1
HAB-1 - PAP NQ
MIX-V
Lot 61
Lot 63
11,00
3,00
6,00
5,00
13,00
1R(70%)
II
I
1S
ha-1R 11,50 m
ha-II 8,00 m
ha-1R 8,50 m
ha-I 5,00 m
Axe voirie desservante
changement d'axe
6, Chemin Brehm

COUPE H-H'

Lot 01	5,81 ares	-	154,10 m²	-	400,50 m²	236,00 m²	1-mj	-	1-u	tp/tt	ha-II 7,00 m ha-1R 10,50 m	-	II+1R(70%)+1S
Lot 02	3,72 ares	-	121,60 m²	-	312,75 m²	188,80 m²	1-mj	-	1-u	tp/tt	ha-II 7,00 m ha-1R 10,50 m	-	II+1R(70%)+1S
Lot 03	5,64 ares	-	163,70 m²	-	426,40 m²	275,10 m²	1-mi	-	1-u	tp/tt	ha-II 7,00 m ha-1R 10,50 m	-	II+1R(70%)+1S
Lot 04	8,16 ares	-	304,50 m²	-	821,00 m²	669,85 m²	1-r	-	6-c	tp/tt	ha-II 9,00 m ha-1R 13,00 m	-	II+1R(80%)+1S
Lot 05	4,87 ares	-	124,00 m²	-	319,25 m²	218,70 m²	1-mj	-	1-u	t2 (30°-40°)	hc 7,00 m	-	II+1C+1S
Lot 06	3,71 ares	-	124,00 m²	-	319,25 m²	200,80 m²	1-mj	-	1-u	t2 (30°-40°)	hc 7,00 m	-	II+1C+1S
Lot 07	3,42 ares	-	124,00 m²	-	319,25 m²	200,80 m²	1-mj	-	1-u	t2 (30°-40°)	hc 7,00 m	-	II+1C+1S
Lot 08	3,84 ares	-	124,00 m²	-	319,25 m²	220,80 m²	1-mj	-	1-u	t2 (30°-40°)	hc 7,00 m	-	II+1C+1S
Lot 09	3,66 ares	-	109,60 m²	-	280,35 m²	207,00 m²	1-mj	-	1-u	tp/tt	ha-I 4,00 m ha-1R 7,50 m	-	I+1R(70%)+1S
Lot 10	3,60 ares	-	109,60 m²	-	280,35 m²	205,15 m²	1-mj	-	1-u	tp/tt	ha-I 4,00 m ha-1R 7,50 m	-	I+1R(70%)+1S
Lot 11	3,60 ares	-	109,60 m²	-	280,35 m²	205,20 m²	1-mj	-	1-u	tp/tt	ha-I 4,00 m ha-1R 7,50 m	-	I+1R(70%)+1S
Lot 12	3,56 ares	-	109,60 m²	-	280,35 m²	204,80 m²	1-mj	-	1-u	tp/tt	ha-I 4,00 m ha-1R 7,50 m	-	I+1R(70%)+1S
Lot 13	3,45 ares	-	109,60 m²	-	280,35 m²	205,25 m²	1-mj	-	1-u	tp/tt	ha-I 4,00 m ha-1R 7,50 m	-	I+1R(70%)+1S
Lot 14	3,21 ares	-	109,60 m²	-	280,35 m²	202,35 m²	1-mj	-	1-u	tp/tt	ha-I 4,00 m ha-1R 7,50 m	-	I+1R(70%)+1S
Lot 15	7,51 ares	-	304,40 m²	-	821,00 m²	491,30 m²	1-r	-	6-c	tp/tt	ha-II 9,00 m ha-1R 13,00 m	-	II+1R(80%)+1S
Lot 16	15,25 ares	-	684,50 m²	-	1440,00 m²	1137,90 m²	2-r	-	12-c	tp/tt	ha-II 9,00 m ha-1R 13,00 m	-	II+1R(80%)+1S
Lot 17	4,69 ares	-	161,90 m²	-	344,25 m²	278,90 m²	1-mi	-	1-u	tp/tt	ha-II 7,50 m ha-1R 11,00 m	-	II+1R(70%)+1S
Lot 18	4,35 ares	-	161,90 m²	-	344,25 m²	277,10 m²	1-mi	-	1-u	tp/tt	ha-II 7,50 m ha-1R 11,00 m	-	II+1R(70%)+1S
Lot 19	4,73 ares	-	133,60 m²	-	345,15 m²	248,80 m²	1-mi	-	1-u	tp/tt	ha-II 8,00 m ha-1R 11,50 m	-	II+1R(70%)+1S
Lot 20	5,77 ares	-	185,10 m²	-	470,50 m²	309,30 m²	1-mj	-	1-u	tp/tt	ha-I 4,00 m ha-1R 7,50 m	-	I+1R(70%)+1S
Lot 21	5,10 ares	-	161,40 m²	-	406,50 m²	272,90 m²	1-mj	-	1-u	tp/tt	ha-I 4,00 m ha-1R 7,50 m	-	I+1R(70%)+1S
Lot 22	5,45 ares	-	172,80 m²	-	429,30 m²	289,65 m²	1-mj	-	1-u	tp/tt	ha-I 4,00 m ha-1R 7,50 m	-	I+1R(70%)+1S
Lot 23	5,36 ares	-	161,40 m²	-	406,50 m²	294,90 m²	1-mj	-	1-u	tp/tt	ha-I 4,00 m ha-1R 7,50 m	-	I+1R(70%)+1S
Lot 24	5,51 ares	-	134,60 m²	-	347,85 m²	265,70 m²	1-mj	-	1-u	tp/tt	ha-II 8,50 m ha-1R 12,00 m	-	II+1R(70%)
Lot 25	4,70 ares	-	134,60 m²	-	347,85 m²	215,55 m²	1-mj	-	1-u	tp/tt	ha-II 8,00 m ha-1R 11,50 m	-	II+1R(70%)
Lot 26	3,24 ares	-	96,80 m²	-	235,90 m²	155,30 m²	1-mb	-	1-u	tp/tt	ha-II 8,00 m ha-1R 11,50 m	-	II+1R(70%)
Lot 27	1,88 ares	-	95,00 m²	-	230,00 m²	149,00 m²	1-mb	-	1-u	tp/tt	ha-II 8,00 m ha-1R 11,50 m	-	II+1R(70%)
Lot 28	3,18 ares	-	96,80 m²	-	235,90 m²	155,30 m²	1-mb	-	1-u	tp/tt	ha-II 8,00 m ha-1R 11,50 m	-	II+1R(70%)
Lot 29	3,19 ares	-	96,80 m²	-	235,90 m²	181,20 m²	1-mb	-	1-u	tp/tt	ha-II 8,00 m ha-1R 11,50 m	-	II+1R(70%)
Lot 30	1,81 ares	-	95,00 m²	-	230,00 m²	158,95 m²	1-mb	-	1-u	tp/tt	ha-II 8,00 m ha-1R 11,50 m	-	II+1R(70%)
Lot 31	2,94 ares	-	96,80 m²	-	235,90 m²	180,90 m²	1-mb	-	1-u	tp/tt	ha-II 8,00 m ha-1R 11,50 m	-	II+1R(70%)
Lot 32	5,19 ares	-	159,30 m²	-	366,95 m²	287,20 m²	1-mi	-	1-u	tp/tt	ha-II 8,00 m ha-1R 11,50 m	-	II+1R(70%)
Lot 33	2,91 ares	-	96,80 m²	-	235,90 m²	163,90 m²	1-mb	-	1-u	tp/tt	ha-II 8,00 m ha-1R 11,50 m	-	II+1R(70%)
Lot 34	1,84 ares	-	95,00 m²	-	230,00 m²	138,00 m²	1-mb	-	1-u	tp/tt	ha-II 8,00 m ha-1R 11,50 m	-	II+1R(70%)
Lot 35	2,91 ares	-	96,80 m²	-	235,90 m²	143,25 m²	1-mb	-	1-u	tp/tt	ha-II 8,00 m ha-1R 11,50 m	-	II+1R(70%)
Lot 36	2,96 ares	-	96,80 m²	-	235,90 m²	142,95 m²	1-mb	-	1-u	tp/tt	ha-II 8,00 m ha-1R 11,50 m	-	II+1R(70%)
Lot 37	1,85 ares	-	95,00 m²	-	230,00 m²	137,90 m²	1-mb	-	1-u	tp/tt	ha-II 8,00 m ha-1R 11,50 m	-	II+1R(70%)
Lot 38	2,92 ares	-	96,80 m²	-	235,90 m²	142,80 m²	1-mb	-	1-u	tp/tt	ha-II 8,00 m ha-1R 11,50 m	-	II+1R(70%)
Lot 39	3,52 ares	-	121,60 m²	-	312,75 m²	173,35 m²	1-mj	-	1-u	tp/tt	ha-II 8,00 m ha-1R 11,50 m	-	II+1R(70%)
Lot 40	3,60 ares	-	121,60 m²	-	312,75 m²	173,30 m²	1-mj	-	1-u	tp/tt	ha-II 8,00 m ha-1R 11,50 m	-	II+1R(70%)
Lot 41	3,74 ares	-	121,60 m²	-	312,75 m²	173,50 m²	1-mj	-	1-u	tp/tt	ha-II 8,00 m ha-1R 11,50 m	-	II+1R(70%)
Lot 42	3,83 ares	-	121,60 m²	-	312,75 m²	173,80 m²	1-mj	-	1-u	tp/tt	ha-II 8,00 m ha-1R 11,50 m	-	II+1R(70%)
Lot 43	3,96 ares	-	121,60 m²	-	312,75 m²	173,55 m²	1-mj	-	1-u	tp/tt	ha-II 8,00 m ha-1R 11,50 m	-	II+1R(70%)
Lot 44	4,11 ares	-	121,60 m²	-	312,75 m²	173,35 m²	1-mj	-	1-u	tp/tt	ha-II 8,00 m ha-1R 11,50 m	-	II+1R(70%)
Lot 45	5,18 ares	-	121,60 m²	-	312,75 m²	172,75 m²	1-mj	-	1-u	tp/tt	ha-II 8,00 m ha-1R 11,50 m	-	II+1R(70%)
Lot 46	4,72 ares	-	121,60 m²	-	312,75 m²	172,75 m²	1-mj	-	1-u	tp/tt	ha-II 8,00 m ha-1R 11,50 m	-	II+1R(70%)
Lot 47	3,88 ares	-	121,60 m²	-	312,75 m²	172,65 m²	1-mj	-	1-u	tp/tt	ha-II 8,00 m ha-1R 11,50 m	-	II+1R(70%)
Lot 48	4,25 ares	-	161,10 m²	-	351,90 m²	229,80 m²	1-mj	-	1-u	tp/tt	ha-II 8,00 m ha-1R 11,50 m	-	II+1R(70%)
Lot 49	7,85 ares	-	197,50 m²	-	500,00 m²	327,20 m²	1-mi	-	1-u	tp/tt	ha-I 4,00 m ha-1R 7,50 m	-	I+1R(70%)+1S
Lot 50	7,26 ares	-	197,50 m²	-	500,00 m²	327,20 m²	1-mi	-	1-u	tp/tt	ha-I 4,00 m ha-1R 7,50 m	-	I+1R(70%)+1S
Lot 51	7,27 ares	-	197,50 m²	-	500,00 m²	327,20 m²	1-mi	-	1-u	tp/tt	ha-I 4,00 m ha-1R 7,50 m	-	I+1R(70%)+1S
Lot 52	7,48 ares	-	197,50 m²	-	500,00 m²	327,20 m²	1-mi	-	1-u	tp/tt	ha-I 4,00 m ha-1R 7,50 m	-	I+1R(70%)+1S
Lot 53	7,48 ares	-	197,50 m²	-	500,00 m²	327,20 m²	1-mi	-	1-u	tp/tt	ha-I 4,00 m ha-1R 7,50 m	-	I+1R(70%)+1S
Lot 54	7,48 ares	-	197,50 m²	-	500,00 m²	322,70 m²	1-mi	-	1-u	tp/tt	ha-I 4,00 m ha-1R 7,50 m	-	I+1R(70%)+1S
Lot 55	7,46 ares	-	197,40 m²	-	500,00 m²	324,10 m²	1-mi	-	1-u	tp/tt	ha-I 4,00 m ha-1R 7,50 m	-	I+1R(70%)+1S
Lot 56	5,50 ares	-	151,60 m²	-	358,90 m²	229,50 m²	1-mi	-	1-u	tp/tt	ha-II 8,00 m ha-1R 11,50 m	-	II+1R(70%)
Lot 57	2,90 ares	-	109,60 m²	-	264,15 m²	164,30 m²	1-mj	-	1-u	tp/tt	ha-II 8,00 m ha-1R 11,50 m	-	II+1R(70%)
Lot 58	2,97 ares	-	109,60 m²	-	264,15 m²	179,10 m²	1-mj	-	1-u	tp/tt	ha-II 8,00 m ha-1R 11,50 m	-	II+1R(70%)
Lot 59	7,54 ares	-	202,00 m²	-	417,90 m²	447,20 m²	1-mi	-	1-u	t2 (existant)	-	-	-
Lot 60	6,97 ares	-	197,05 m²	-	424,25 m²	298,55 m²	1-mi	-	1-u	tp/tt	ha-II 8,00 m ha-1R 11,50 m	-	II+1R(70%)
Lot 61	5,35 ares	-	146,90 m²	-	321,05 m²	231,45 m²	1-mj	-	1-u	tp/tt	ha-II 8,00 m ha-1R 11,50 m	-	II+1R(70%)
Lot 62	4,93 ares	-	155,60 m²	-	329,75 m²	251,80 m²	1-mi	-	1-u	tp/tt	ha-II 8,00 m ha-1R 11,50 m	-	II+1R(70%)
Lot 63	6,98 ares	-	130,00 m²	-	359,00 m²	219,20 m²	1-mi	-	1-u	tp/tt	ha-I 5,00 m ha-1R 8,50 m	-	I+1R(70%)+1S
Lot 64	3,61 ares	-	96,80 m²	-	209,40 m²	155,00 m²	1-mj	-	1-u	tp/tt	ha-I 5,00 m ha-1R 8,50 m	-	I+1R(70%)+1S
Lot 65	3,52 ares	-	96,80 m²	-	209,40 m²	155,00 m²	1-mj	-	1-u	tp/tt	ha-I 5,00 m ha-1R 8,50 m	-	I+1R(70%)+1S
Lot 66	6,11 ares	-	158,00 m²	-	359,00 m²	258,70 m²	1-mj	-	1-u	tp/tt	ha-I 5,00 m ha-1R 8,50 m	-	I+1R(70%)+1S
Lot 67	5,71 ares	-	158,00 m²	-	359,00 m²	274,80 m²	1-mj	-	1-u	tp/tt	ha-I 5,00m ha-1R 8,50 m	-	I+1R(70%)+1S
Lot 68	11,26 ares	-	-	-	-	-	-	-	-	-	-	-	-

LEGENDE REGLEMENTAIRE

Représentation schématique du degré d'utilisation du sol par lot ou par îlot

	LOT / ILOT		1		surface du lot / de l'îlot [ares]
surface d'emprise au sol [m²]	min.	max.	min.	max.	surface constructible brute [m²]
surface du scellement du sol [m²]	max.		min.	max.	type et nombre de logements
type de toiture		max.	min.	max.	nombre de niveaux
type, disposition et nombre de constructions			hauteur des constructions [m]		

Délimitation du PAP et des zones du PAG

- délimitation du PAP
- délimitation des différentes zones du PAG

Courbes de niveaux

- terrain existant
- terrain remodelé

Nombre de niveaux

- I, II, III, ... nombre de niveaux pleins
- +1,2, ... R nombre d'étages en retrait
- +1,2, ... C nombre de niveaux sous combles
- +1,2, ... S nombre de niveaux en sous-sol

Hauteur des constructions

- hc-x hauteur corniche de x mètres
- ha-x hauteur acrotère de x mètres
- hf-x hauteur au faîte de x mètres

Types, dispositions et nombre des constructions

- x-mi x maison(s) isolées
- x-mj x maison(s) jumelées
- x-mb x maison(s) en bande

Types et nombre de logements

- x-u x logements de type unifamilial
- x-b x logements de type bifamilial
- x-c x logements de type collectif

Formes de toiture

- tp toiture plate
- tx (y%-z%) toiture à x versants, degré d'inclinaison
- orientation du faîte

Gabarit des immeubles (plan / coupe)

- alignement obligatoire pour constructions destinées au séjour prolongé
- limites de surfaces constructibles pour constructions destinées au séjour prolongé
- alignement obligatoire pour dépendances
- limites de surfaces constructibles pour dépendances
- limites de surfaces constructibles pour constructions souterraines
- limite de surfaces constructibles pour avant-corps

Délimitation des lots / îlots

- lot projeté
- îlot projeté
- terrains cédés au domaine public communal

Degré de mixité des fonctions

- min x% pourcentage minimal en surface construite brute à dédier au logement par construction
- x% | y% pourcentage minimal et maximal en surface construite brute de logement par construction
- x% pourcentage obligatoire en surface construite brute de logements pas construction

Espaces extérieurs privés et publics

- 🟩 espace vert privé
- 🟩 espace vert public
- 🟩 aire de jeux ouverte au public
- ▨ espace extérieur pouvant être scellé
- 🟨 voie de circulation motorisée
- ▦ espace pouvant être dédié au stationnement
- 🟧 chemin piéton / piste cyclable / zone piétonne
- ▥ voie de circulation de type zone résidentielle ou zone de rencontre

Plantations et murets

- ○ ⊙ arbre à moyenne ou haute tige projeté / arbre à moyenne ou haute tige à conserver
- haie projetée / haie à conserver
- muret projeté / muret à conserver

Servitudes

- servitude de type urbanistique
- servitude écologique
- servitude de passage
- ● élément bâti ou naturel à sauvegarder

Infrastructures techniques

- rétention à ciel ouvert pour eaux pluviales
- canalisation pour eaux pluviales
- canalisation pour eaux usées
- fossé ouvert pour eaux pluviales

LEGENDE COMPLEMENTAIRE

- tracé et orientation de la coupe
- 3,00 cote
- tt toiture terrasse
- accès piéton à garantir (emplacement indicatif)
- accès carrossable à garantir (services, secours)
- sous-sol non aménageable
- x ⊕ point de référence pour la définition des hauteurs
- aménagement du sol du lot 59 (cf. art. partie écrite)
- ● plot amovible / borne escamotable
- zone de bruit suivant PAG en vigueur (cf. art. partie écrite)
- terrain naturel
- terrain en remblai
- fonds publics existants hors PAP à réaménager dans le cadre du PAP
- emplacement terrasse (à adapter / agrandir en fonction de la profondeur de la construction)
- rétention enterrée pour eaux pluviales
- canalisation pour eaux usées existante
- canalisation pour eaux pluviales existante
- canalisation pour eaux mixtes existante

Fonds de plan

Levé topographique n°170026-12/01, BEST-TOPO s.à r.l.
Levé topographique et orthophotographie n°170026-12/02, BEST-TOPO s.à r.l.
Levé topographique n°200086-0-01, BEST-TOPO s.à r.l.
Périmètre PAP n°209272-220927, BEST G.O. s.à r.l.

CHIFFRES CLES

Surface totale du PAP: ± 442 a 54 ca
Surface privée: ± 331 a 91 ca (soit ± 75%)
Surface à céder au domaine public: ± 110 a 63 ca (soit ± 25%)

Unités d'habitation: 88 UH
Densité de logements: ± 19,89 UH/ ha brut

RESERVE AUX ADMINISTRATIONS

Référence: 19289/29C
Le présent document appartient à ma décision d'approbation du: 16/03/2023
La Ministre de l'Intérieur
Taina Bofferding

architectes - urbanistes
ingénieurs conseils
e-cone

E-cone s.à r.l. | B.P.128 L-7502 Mersch
☎263 264 1 | 263 264 548 | info@E-cone.lu

MAITRE D'OUVRAGE

Centara s.à r.l.
Parc Leyenberg s.a.
Fiseco s.à r.l.
Fiar s.a.
M. Joseph Hoffmann
Administration Communale de Schuttrange

DOCUMENT

Echelle	1/500	
Plan N°	288019-525	-
Dessiné	SSP	
Contrôlé	JAD	
Validé	JAD	
Date	16-11-2022	

OBJET

PAP NQ

« Breim »
à Schuttrange

DOSSIER: 2880-19

PARTIE GRAPHIQUE

Modifiée suite à l'avis n° 19289/29C de la Cellule d'Evaluation du Ministère de l'Intérieur

MODIFICATIONS

INDICE	OBJET	DATE	DESSINE	CONTROLE
-	-	-	-	-

TOUTES SURFACES SONT APPROXIMATIVES, LES NIVEAUX VRD SONT DONNES A TITRE INDICATIF

Imprimé par spassova le mardi, 15 novembre 2022 à 14:43:37 I:\02 projets actifs\288019-schuttrange-breim\05 plans\500 pap\288019-525 vote cc prov\01 partie graphique\dwg\288019-525.dwg

spassova