

Numéro	Nom	Date d'approbation	Surface [ha]
MUNS01	PAP "Sydrall - Gewerbegebiet II-III + Grünplan"	1999-06-11	33.98
MUNS02	PAP "Um Klapp"	2017-02-03	0.16
MUNS03	PAP "Im Brill" (Mangen)	1993	0.49
MUNS04	PAP Supermarkt SMATCH	1991	0.35
MUNS05	PAP "Rue du Château" (Pianon Reinert)	1998	0.13
MUNS06	PAP "Schlasspäch" (Calmes Alain)	1992	0.11
MUNS07	PAP "Op dem Laangfeld" (Goedert)	1988	0.44
MUNS08	PAP "Beim Schlass"	2006-07-27	2.62
MUNS09	PAP "Op dem Pull" (Molitor)	1991	0.21
MUNS10	PAP "Op der Bissen" (Godart Nicolas)	1987	0.07
MUNS11	PAP "An der Dällt" (Trivega Immobilière)	2003	0.07
MUNS12	PAP "In der Langwiese"	2014-12-01	0.11
MUNS13	PAP "Rue Principale" (Dummong Kemp)	2000	0.1
NEUH01	PAP Lotissement Bauer	1998	0.61
NEUH02	PAP "Rue de Senningen" (Hoffmann Tibor)	1996	0.55
NEUH03	PAP "Rue Principale" (Consorts Wolff)	2003	0.27
NEUH04	PAP "Rue de la Vallée - Nord"	2015-08-27	0.37
NEUH05	PAP "Rue de la Vallée - Sud"	2016-04-22	0.41
SCHR01	PAP "Schlassgewan" (Albert Wiesen)	1990	5.11
SCHR02	PAP "Schlassgewan" (Ceramini Viti)	1996	1.56
SCHR03	PAP "Schlassgewan"	1986	2.34
SCHR04	PAP "Schlassgewan" (Keyser Serres)	1996	0.14
SCHR05	PAP Lotissement "Schlassgewan" (Immo Centre)	1996	0.13
SCHR06	PAP "Schetterhaart" (Linckels)	1994	0.13
SCHR07	PAP "Schlassgewan" (Reding Georges)	2003	0.08
SCHR08	PAP "Rue d'Oetrange" (Steinmetz Hilger)	1999	0.21
SCHR09	PAP "Hannert dem Gaart" (Lucien Fohl, Lotissement Hinter den Garten)	1993	0.14
SCHR10	PAP "Do Parco"	1995	0.09
SCHR11	PAP "Rue d'Oetrange Lehnertz"	2018-10-10	0.38

Numéro	Nom	Date d'approbation	Surface [ha]
MUNS15	Modification PAG "Haff Minschbch"	2018	0.46
MUNS16	Modification PAG "Ferme de Munsbach"	2016	0.9
MUNS17	Modification et PAP "Centre scolaire"	2002	5.29
MUNS18	Modification PAG (Hansen Eugène)	1982	0.62
MUNS19	Modification PAG "Schänberg"	2018	2.06
NEUH06	Modification PAG "Faible densité - zone verte"	2017	0.39
SCHR12	Modification PAG "Hannert dem Gaart" (Extension du périmètre Bredimus Welbes)	1990	0.18
SCHR13	Modification PAG "Schlassgewan"	2018	0.11
SCHU20	Modification PAG "In der Acht"	2016	1.24
UEBE08	Modification PAG Lotissement de Jemp Bertrand "Am Geier" (Jos Loes)	2000	0.08
UEBE09	Modification PAG "Beim Hengegaart"	1989	4.19
UEBE10	Modification PAG "STEP - Iwwersiren" (en procédure)	2018	4.07

Numéro	Nom	Date d'approbation	Surface [ha]
MUNS19	Morcellement "Op dem Stréisser" (Mangen Wampach)	1985	0.77
NEUH07	Morcellement "Auf dem Bartelsberg" (Decker Marcel)	1981	0.65
NEUH08	Morcellement "Auf dem Bartelsberg" (Schmit Albert)	1982	0.47
NEUH09	Morcellement "Auf dem Bartelsberg" (Baumert Claude)	1982	0.4
NEUH10	Morcellement "Rue Principale"	2012	0.42
SCHR14	Morcellement "Schlassgewan" (Putzenbacher)	2011	0.14
UEBE011	Morcellement "Am Thiergarten" (IMMOSOL)	1983	0.57
UEBE012	Morcellement PAP "Am Geier (Kinnen P Vve)	1984	0.15


Numéro	Nom	Date d'approbation	Surface [ha]
SCHU21	Reclassement "Ennen am Hienert" (Hoffmann)	1991	0.14
SCHU22	Reclassement "An der Klappwiss" (Penning)	2004	0.14

HAB-1-2017				
COS	max.	0,30	CUS	max.
	min.			0,07
CSS	max.	0,55	DL	max.
				29
				min.

Numéro	Nom	Date d'approbation	Surface [ha]
SCHU01	PAP "Hannert Thommes"	2006	2.02
SCHU02	PAP "In der Acht - Paul Welter"	2016-10-04	0.19
SCHU03	PAP "An der Uecht"	2002-05-29	1.41
SCHU04	PAP "Unter der Hardt"	1993	2.39
SCHU05	PAP "Kraizgaass"	2004-05-24	0.1
SCHU06	PAP "Op dem Groussbur"	2001-10-08	1.14
SCHU07	PAP "Am Leye-Bierg"	2009-11-27	9.05
SCHU08	PAP "Am Leye-Bierg - Centre"	2011-11-04	1.46
SCHU09	PAP "An den Hecken"	2018-04-10	0.11
SCHU10	PAP "An den Atzénngen"	2018-04-11	0.27
SCHU11	PAP "An der Klappwiss" (Oswald Leyser)	2005	0.17
SCHU12	PAP "An der Klappwiss" (Batinvest)	1991	0.15
SCHU13	PAP "Uewert der Bréck" (Schroeder)	1992	0.29
SCHU14	PAP "Rue du Village"	2013-04-12	0.01
SCHU15	PAP "Am Hienert" (Wagner, Schroeder)	1989	0.59
SCHU16	PAP "Um Kaliek"	1989	3.27
SCHU17	PAP "Sentier de l'Eglise"	2017-04-27	0.07
SCHU18	PAP "Consorts Schummer"	2012-08-27	0.17
SCHU19	PAP "Um Klapp" (Nicolas Ney)	2004	0.35
UEBE01	PAP "Ennert de Gaart"	1996	0.16
UEBE02	PAP "Bachhausen"	2012-05-03	0.19
UEBE03	PAP "An den Atzénngen"	2002	0.73
UEBE04	PAP "In den Alzingen (La croix)"	2014-07-15	0.05
UEBE05	PAP "Hannert dem Kräiz" (Bertrand Gilbert)	2004	0.11
UEBE06	PAP "Hannert dem Kräiz" (H.Steffen Olingner)	1969-08-11	0.11
UEBE07	PAP "An den Jerzenfelder"	1992-01-14	4.49
UEBE08	PAP Z.I. Cardoso	2009	0.56

HAB-1-2017				
COS	max.	0,25	CUS	max.
	min.			18
CSS	max.	0,45	DL	
				min.

HAB-2-2011				
COS	max.	0,30	CUS	max.
	min.			51
CSS	max.	0,38	DL	min.
				min.

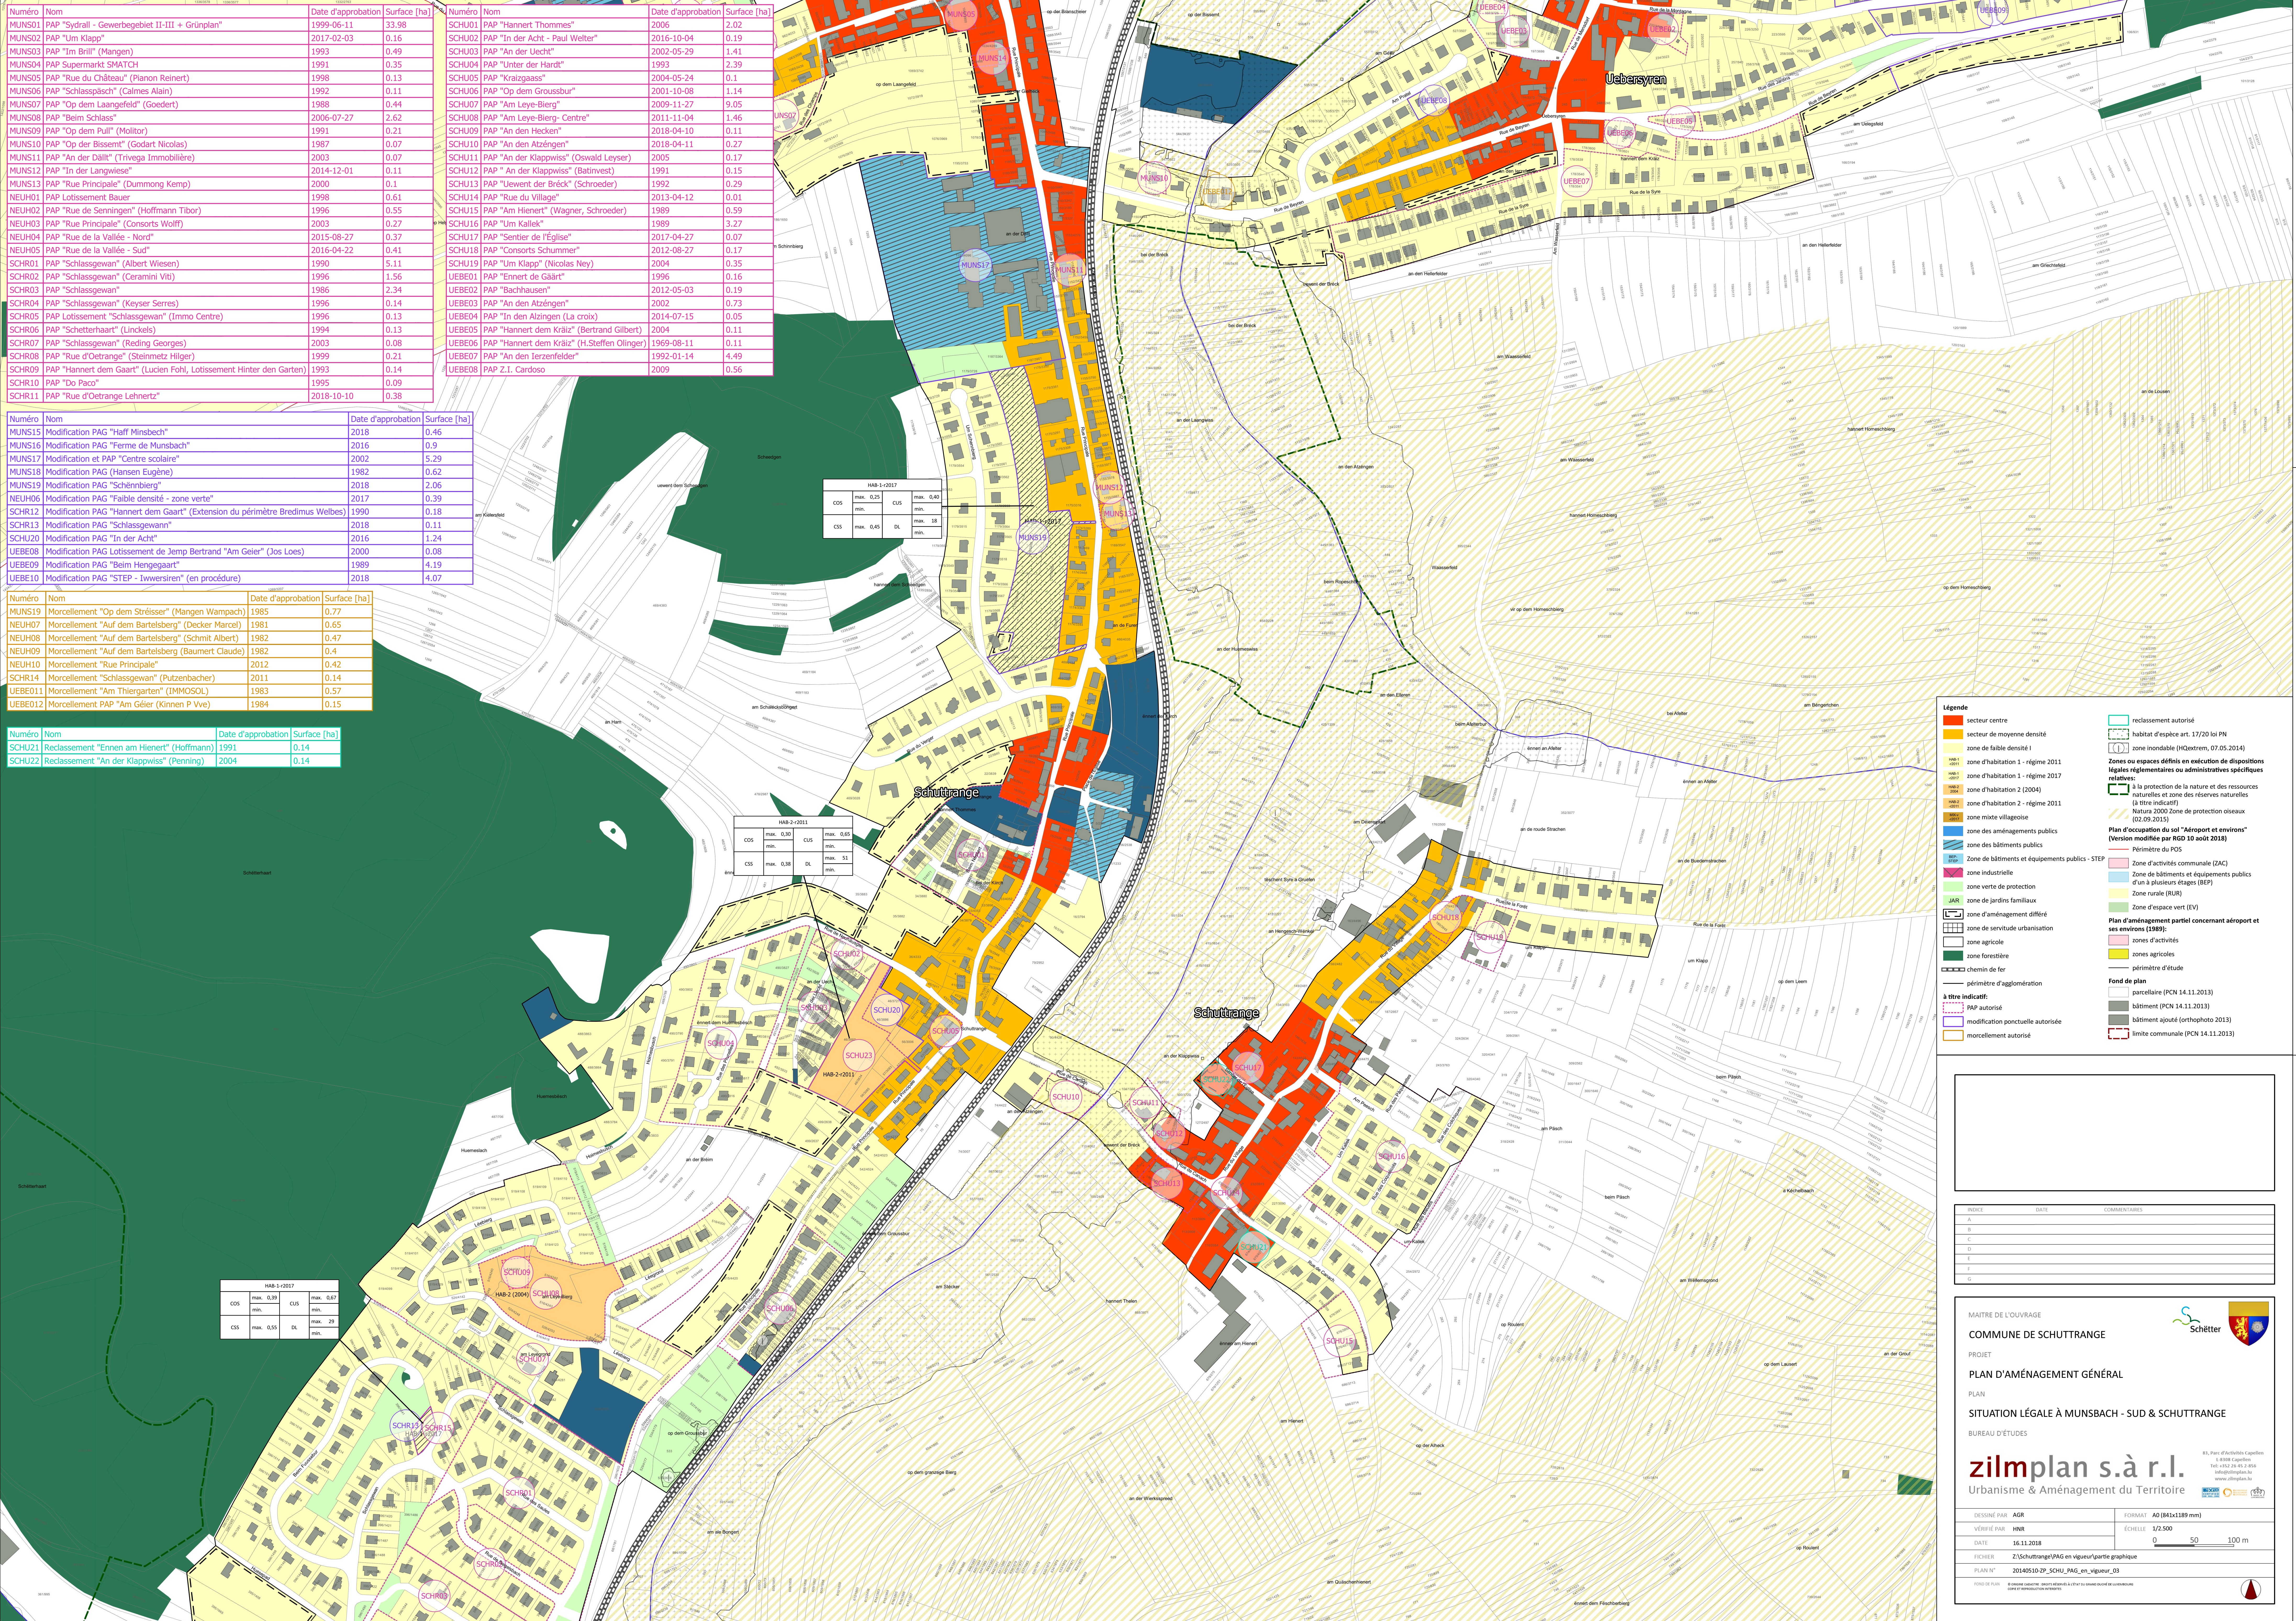

Légende

- secteur centre
- secteur de moyenne densité
- zone de faible densité
- zone d'habitation 1 - régime 2011
- zone d'habitation 1 - régime 2017
- zone d'habitation 2 (2004)
- zone d'habitation 2 - régime 2011
- zone mixte villageoise
- zone des aménagements publics
- zone des bâtiments publics
- Zone de bâtiments et équipements publics - STEP
- zone industrielle
- zone verte de protection
- zone de jardins familiaux
- zone d'aménagement différé
- zone de servitude urbanisation
- zone agricole
- zone forestière
- chemin de fer
- périmètre d'agglomération
- à titre indicatif:
- PAP autorisé
- modification ponctuelle autorisée
- morcellement autorisé

- reclassement autorisé
- habitat d'espace art. 17/20 loi PN
- zone inondable (Münster, 07.05.2014)
- Zones ou espaces définis en exécution de dispositions légales réglementaires ou administratives spécifiques relatives:
- la protection de la nature et des ressources naturelles et zone des réserves naturelles (à titre indicatif)
- Nature 2000 Zone de protection oiseaux (02.09.2015)
- Plan d'occupation du sol "Aéroport et environs" (Version modifiée par RGD 10 août 2018)
- Périmètre du PCS
- Zone d'activités communale (ZAC)
- Zone de bâtiments et équipements publics d'un à plusieurs étages (BEP)
- Zone rurale (RUR)
- Zone d'espace vert (EV)
- Plan d'aménagement partiel concernant aéroport et ses environs (1989):
- zones d'activités
- zones agricoles
- périmètre d'étude
- Fond de plan
- parcellaire (PCN 14.11.2013)
- bâtiment (PCN 14.11.2013)
- bâtiment ajouté (orthophoto 2013)
- limite communale (PCN 14.11.2013)

INDICE	DATE	COMMENTAIRES
A		
B		
C		
D		
E		
F		
G		

MAÎTRE DE L'OUVRAGE

COMMUNE DE SCHUTTRANGE

PROJET

PLAN D'AMÉNAGEMENT GÉNÉRAL

PLAN

SITUATION LÉGALE À MUNSBACK - SUD & SCHUTTRANGE

BUREAU D'ÉTUDES

zimplan s.à r.l.

Urbanisme & Aménagement du Territoire

83, Parc d'activités Capellen
L-1418 Capellen
Tél: +352 24 49 24 14
info@zimplan.lu
www.zimplan.lu

DESIGNÉ PAR: AGR
VÉRIFIÉ PAR: HNR
DATE: 16.11.2018
FICHER: Z/Schuttrange/PAG en vigueur/partie graphique
PLAN N°: 20140510-ZP_SCHU_PAG_en_vigueur_03

FORMAT: A0 (841x1189 mm)
ÉCHELLE: 1/2500
0 50 100 m

FOND DE PLAN: périmètre d'agglomération, parcellaire (PCN 14.11.2013), bâtiment (PCN 14.11.2013), bâtiment ajouté (orthophoto 2013), limite communale (PCN 14.11.2013)