


Numéro	Nom	Référence	Surface [ha]
MUNS01	PAP "Sydrail - Gewerbegebiet II-III + Grünplan"	10282	33.98
MUNS02	PAP "Um Klapp"	17677/29C	0.15
MUNS08	PAP "Beim Schlass"	13080/29C	2.62
MUNS12	PAP "In der Langwiese"	17171/29C	0.11
MUNS14	223 rue Principale Munsbach	17806/29C	0.08
NEUH04	PAP "Rue de la Vallée - Nord"	17337/29C	0.37
NEUH05	PAP "Rue de la Vallée - Sud"	17476/29C	0.42
NEUH11	PAP Fischer Rue Principale	12590	0.19
SCHR11	PAP "Rue d'Oetrange Lehnertz"	18098/29C	0.38
SCHR15	PAP "Schlassgewann"	en procédure	0.11
SCHU01	PAP "Hannert Thommes"	14098/29C	2.01
SCHU02	PAP "In der Acht - Paul Weiter"	17577/29C	0.2
SCHU03	PAP "An der Uecht"	12353/29C	1.43
SCHU05	PAP "Kraizgaass"	14010/29C	0.11
SCHU06	PAP "Op dem Groussbur"	12784	1.14
SCHU08	PAP "Am Leye-Bierg - Centre"	16417/29C	1.45
SCHU09	PAP "An den Hecken"	18119/29C	0.11
SCHU10	PAP "An den Alzénngen"	17747/29C	0.27
SCHU14	PAP "Rue du Village"	16656/29C	0.02
SCHU17	PAP "Sentier de l'Eglise"	17985/29C	0.07
SCHU18	PAP "Consorts Schummer"	16553/29C	0.17
SCHU23	PAP "In der Acht / Eifelhaus"	17748/29C	1.25
UEBE02	PAP "Bachhäusern"	15513/29C	0.19
UEBE03	PAP "An den Alzénngen"	16058/29C	0.72
UEBE04	PAP "In den Alzingen (La croix)"	17037/29C	0.05

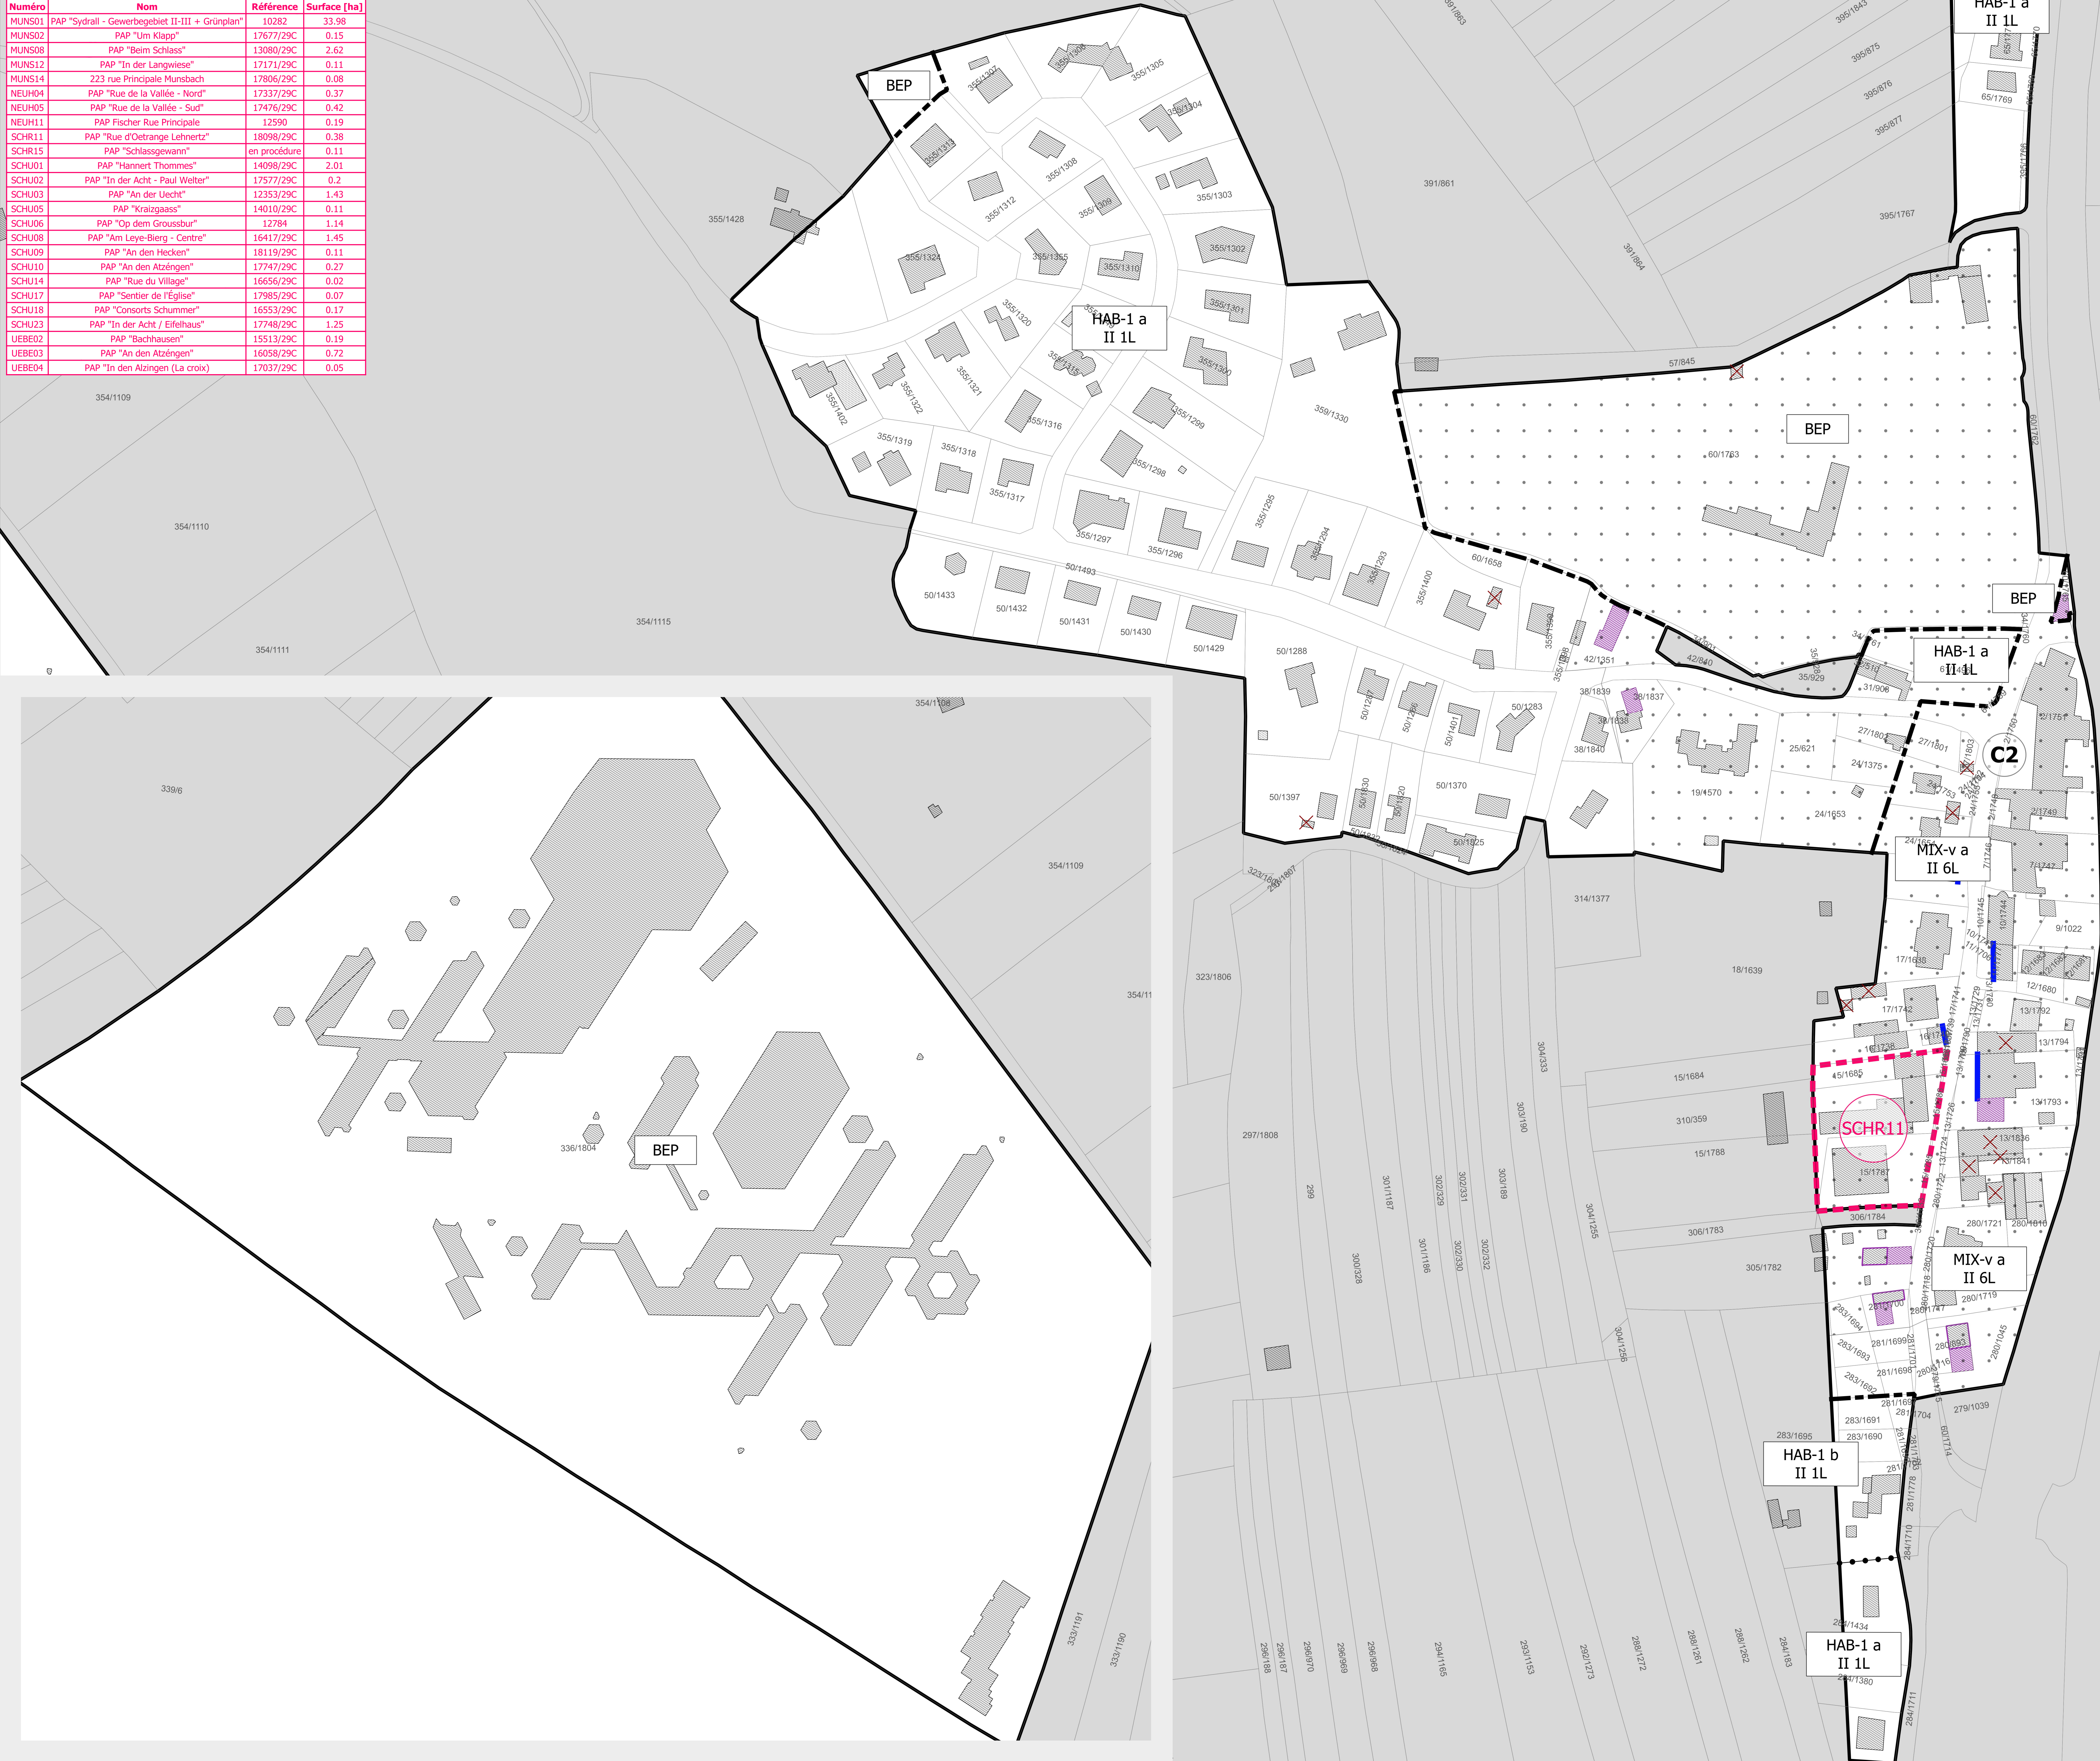

Légende du plan d'aménagement particulier «quartier existant»

Délimitation du PAP et des zones du PAG:

- Délimitation du PAP
- - - Délimitation des différentes zones du PAG
- Délimitation de la densité dans les différentes zones

Nombre de niveaux et de logements par immeuble:

I, II, III,....	nombre de niveaux pleins
L1, L4, L6,....	nombre de logements

Secteurs et éléments protégés d'intérêt communal:

Secteur protégé:

- C1 «Aal Schëtter»
- C2 «Schrassig»

Construction à conserver

Petit patrimoine à conserver

Alignement d'une construction existante à préserver

Gabarit d'une construction existante à conserver

Murets à sauvegarder

Arbre à moyenne ou haute tige à conserver

Zones ou espaces définis en exécution de dispositions spécifiques relatives:

à la protection des sites et monuments nationaux

À titre indicatif:

- Zone soumise à un plan d'aménagement particulier «nouveau quartier»
- Zone d'aménagement différé
- PAP dûment approuvé ou en cours de procédure

Fond de plan (PCN 12.03.2018):

- Parcellaire
- Bâtiment existant
- Limite communale
- Bâtiment ajouté (photo aérienne 2017)
- Bâtiment démolé (photo aérienne 2017)

INDICE	DATE	COMMENTAIRES
A	12.06.2019	Proposition de modifications pour le vote du conseil communal selon les avis et observations
B		
C		
D		
E		
F		
G		

MAÎTRE DE L'OUVRAGE

COMMUNE DE SCHUTTRANGE

PROJET

PLAN D'AMÉNAGEMENT PARTICULIER "QUARTIER EXISTANT"

PLAN

Partie Sud - Schrassig

BUREAU D'ÉTUDES

85, Place d'Activités Capellen
L-1418 Capellen
Tél.: +352 29 40 2 9154
info@zilimplan.lu
www.zilimplan.lu

zilimplan s.à r.l.
Urbanisme & Aménagement du Territoire

DESIGNÉ PAR: AGR
VÉRIFIÉ PAR: HNR
DATE: 20.06.2019
FICHER: Z:\Schuttrange\PAG 2011\PM_PAG_OGID_Plans\PDF
PLAN N°: 20140510-2P_SCHU_PAP_OE_09

FORMAT: DIN-A0 (841 x 1189 mm)
ÉCHELLE: 1:1.000
0 25 50 m

POUR LE PLAN: 20140510-2P_SCHU_PAP_OE_09