


Numéro	Nom	Référence	Date d'approbation	Surface [en ha]
MUNS01	PAP "Sydrall - Gewerbegebiet II-III + Grünplan"	10282	11.06.1999	33,98
MUNS02	PAP "Um Klapp"	17677/29C	03.02.2017	0,15
MUNS08	PAP "Beim Schlass"	13080/29C	27.07.2006	2,62
MUNS12	PAP "In der Langwiese"	17171/29C	01.12.2014	0,11
MUNS14	223 rue Principale Munsbach	17806/29C	19.09.2017	0,08
NEUH04	PAP "Rue de la Vallée - Nord"	17337/29C	27.08.2015	0,37
NEUH05	PAP "Rue de la Vallée - Sud"	17476/29C	22.04.2016	0,42
NEUH11	PAP Fischer Rue Principale	12590	31.07.2001	0,19
SCHR11	PAP "Rue d'Oetrange Lehnertz"	18098/29C	10.10.2018	0,38
SCHR15	PAP "Schlassgewann"	18289/29C	22.10.2018	0,11
SCHU01	PAP "Hannert Thommes"	14098/29C	20.07.2006	2,01
SCHU02	PAP "In der Acht - Paul Welter"	17577/29C	04.10.2016	0,20
SCHU03	PAP "An der Uecht"	12353/29C	29.05.2002	1,43
SCHU05	PAP "Kraizgaass"	14010/29C	24.05.2004	0,11
SCHU06	PAP "Op dem Groussbur"	12784	08.10.2001	1,45
SCHU08	PAP "Am Leye-Bierg - Centre"	16417/29C	04.11.2011	1,45
SCHU09	PAP "An den Hecken"	18119/29C	10.04.2018	0,11
SCHU10	PAP "An den Atzénngen"	17747/29C	11.04.2018	0,27
SCHU14	PAP "Rue du Village"	16656/29C	12.04.2013	0,02
SCHU17	PAP "Sentier de l'Église"	17985/29C	27.04.2017	0,07
SCHU18	PAP "Consorts Schummer"	16553/29C	27.08.2012	0,17
SCHU23	PAP "In der Acht / Eifelhaus"	17748/29C	27.02.2017	1,25
UEBE02	PAP "Bachhausen"	15513/29C	03.05.2012	0,19
UEBE03	PAP "An den Atzénngen"	16058/29C	21.01.2010	0,72
UEBE04	PAP "In den Atzénngen (La croix)"	17037/29C	15.07.2014	0,05

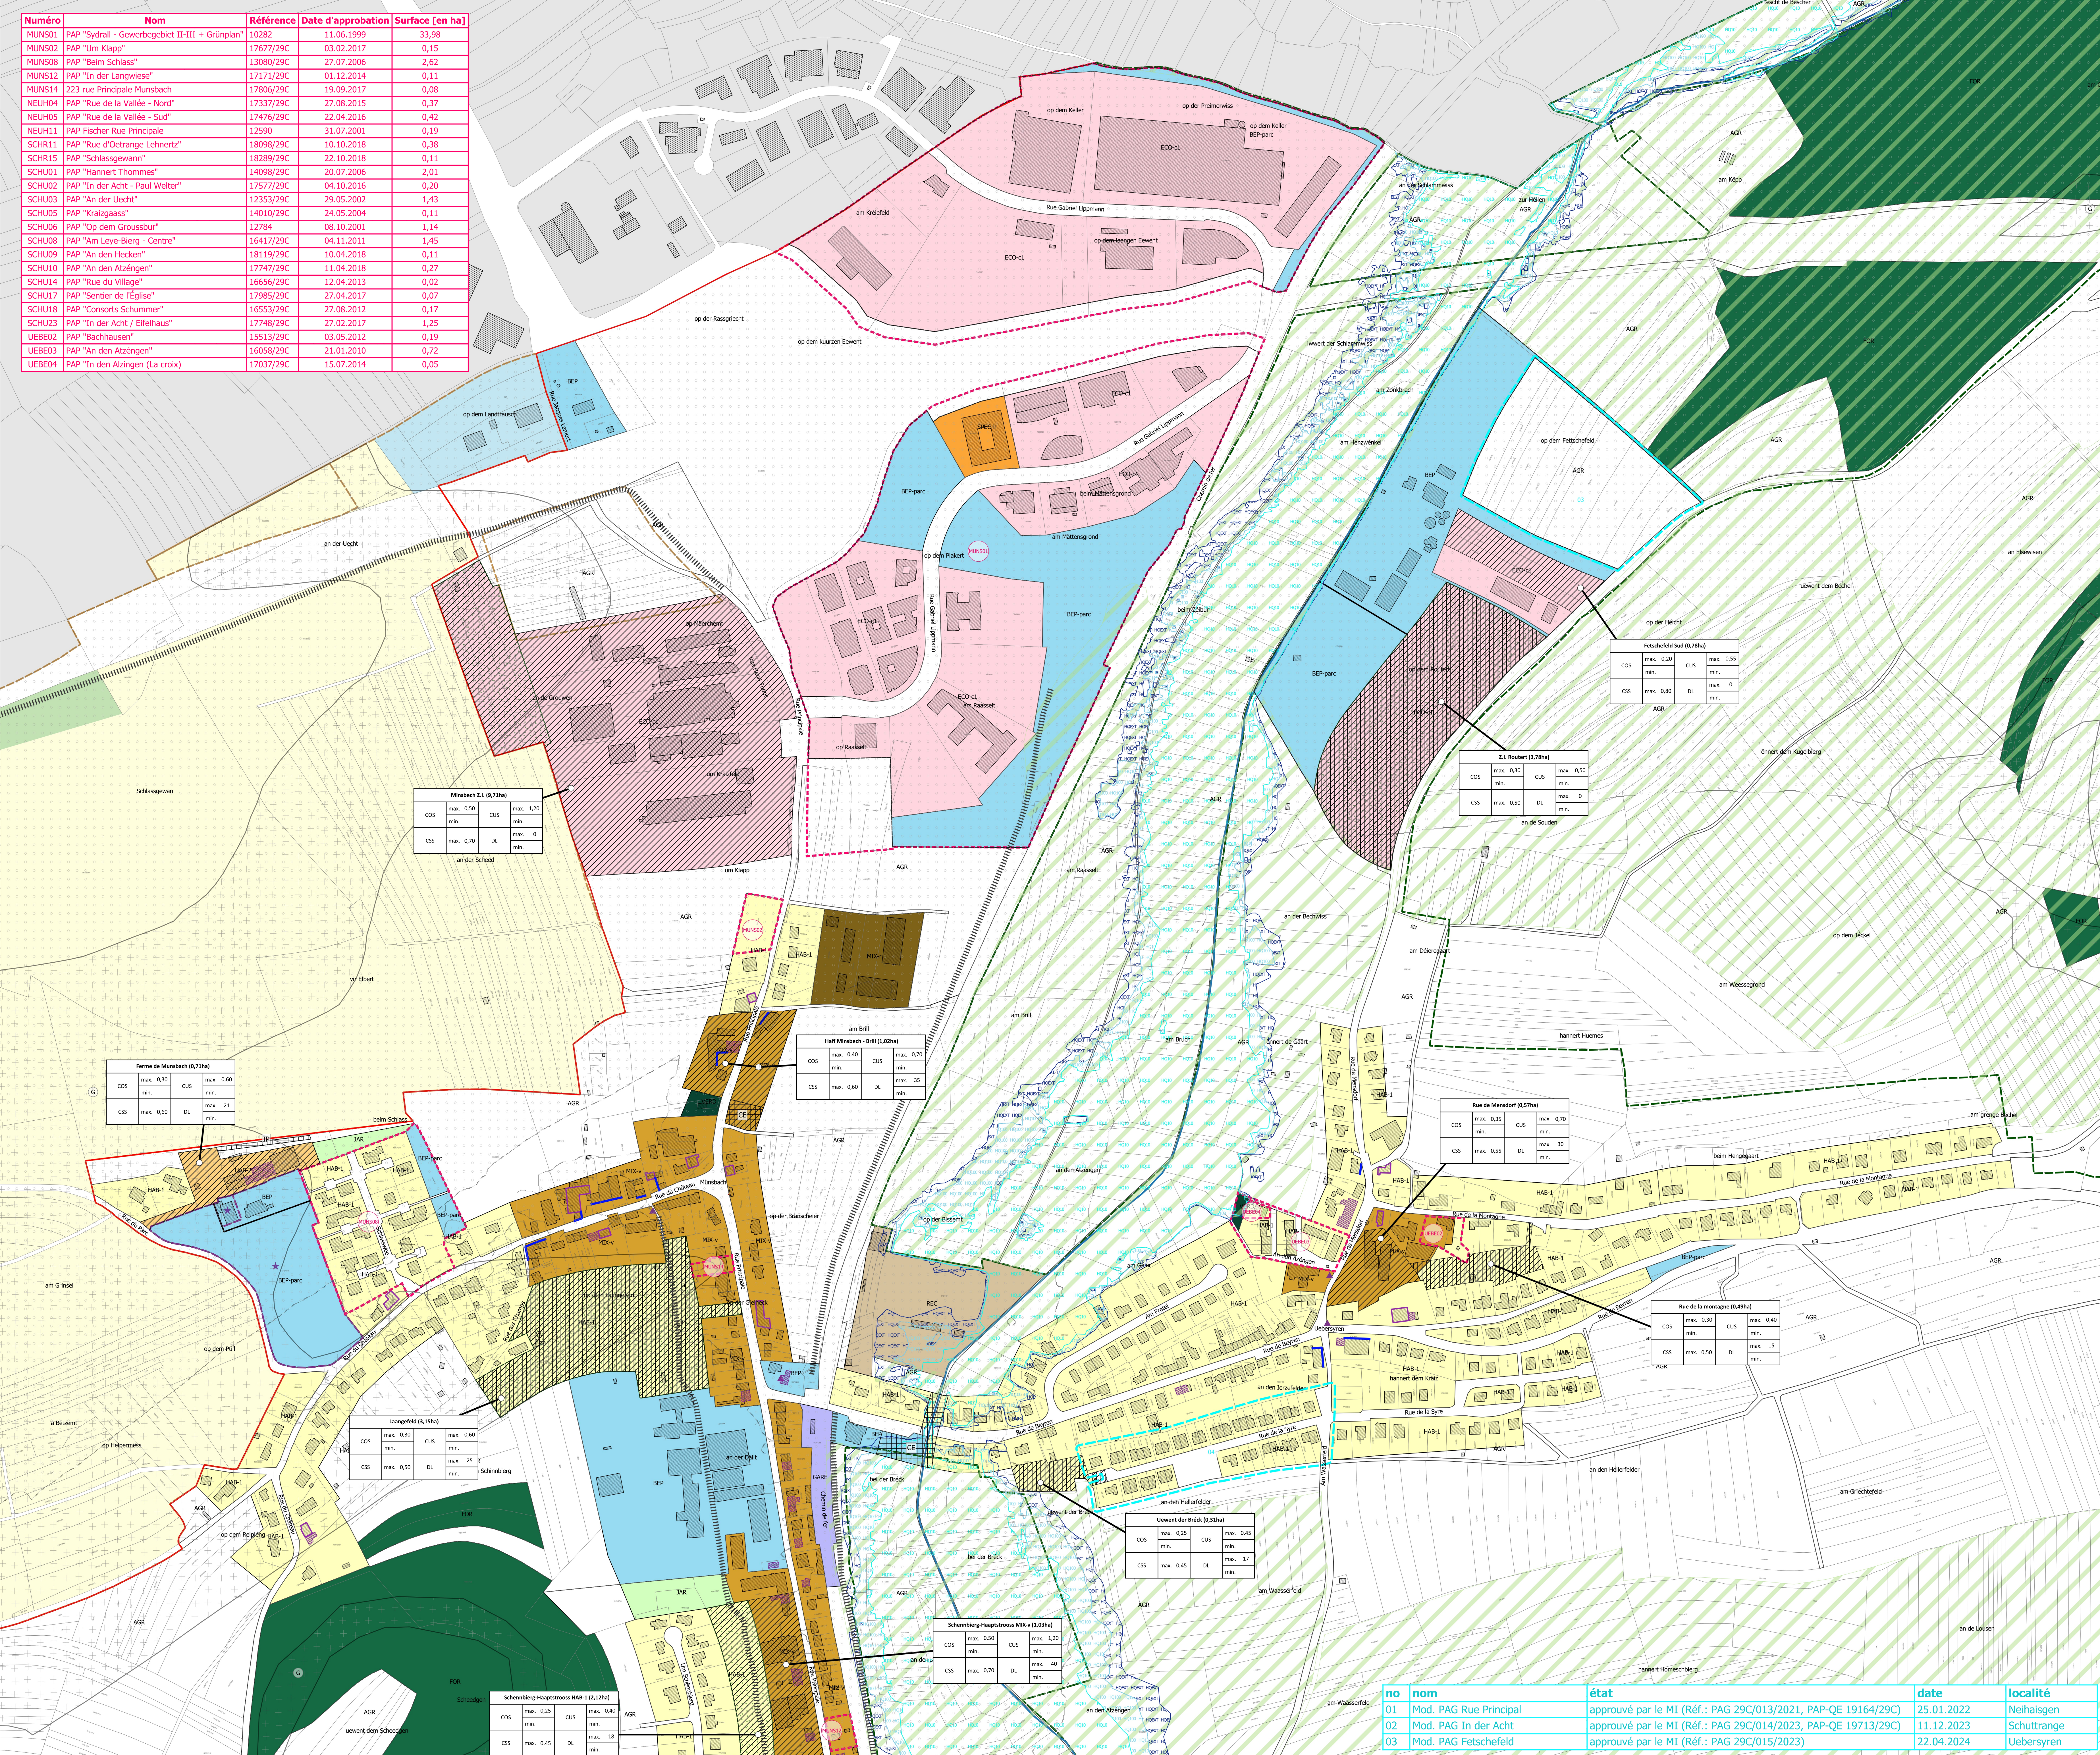

Légende du plan d'aménagement général

Délimitation de la zone verte

Zones urbanisées ou destinées à être urbanisées:

- Zone d'habitation 1
- Zone d'habitation 2
- Zone mixte villageoise
- Zone mixte rurale
- Zone de bâtiments et d'équipements publics
- Zone de bâtiments et d'équipements publics - affectation parc
- Zone d'activités économiques communales type 1
- Zone de gares ferroviaires et routières
- Zone de sport et de loisirs
- Zone spéciale hôtelière
- Zone de jardins familiaux

Zone verte:

- Zone agricole
- Zone forestière
- Zone de verdure

Représentation schématique du degré d'utilisation du sol pour les zones soumises à un plan d'aménagement particulier « nouveau quartier »:

- Délimitation du degré d'utilisation du sol

Zones superposées:

- Zone soumise à un plan d'aménagement particulier « nouveau quartier »
- Zone d'aménagement différé

Zone de servitude urbanisation:

- Zone de servitude urbanisation «Cours d'eau»
- Zone de servitude urbanisation «Coulee verte»
- Zone de servitude urbanisation «Intégration paysagère»

Zone de servitude "couloirs et espaces réservés":

- Couloir pour projets routiers ou ferroviaires
- Couloir pour projets de mobilité douce

Zones de risques naturels prévisibles:

- Zone de risques d'éboulement ou de glissement de terrain
- Zone d'inondation (HQ10)
- Zone d'inondation (HQ100)
- Zone d'inondation (HQExtrem)

Zone de bruit (© Administration de l'environnement, 1916)

Secteur et éléments protégés d'intérêt communal:

- Secteur protégé de type « environnement construit »
- Construction à conserver
- Petit patrimoine à conserver
- Alignement d'une construction existante à préserver
- Gabarit d'une construction existante à préserver

Zones ou espaces définis en exécution de dispositions spécifiques relatives:

- à la protection de la nature et des ressources naturelles
- à la gestion de l'eau
- à l'aménagement du territoire
- à la protection des sites et monuments nationaux

Indication à titre indicatif et non-exhaustif:

- PAP dûment approuvé ou en cours de procédure
- Habitat d'espèces art. 21 Loi du 18 juillet 2018 concernant la protection de la nature et des ressources naturelles
- Zones de protection Natura 2000
- Délimitation des zones BEP

Plan d'occupation du sol "Aéroport et environs" (version modifiée par RGD 10 août 2018):

- Périmètre du POS
- Zone d'espace vert (EV)
- Zone de bâtiments et équipements publics d'un à plusieurs étages
- Zone rurale (RUR)

Fond de Plan (PCN 12.03.2018):

- Parcellaire
- Bâtiment existant
- Limite communale
- Cours d'eau (BD-L-TC 2008)
- Bâtiment ajouté (photo aérienne 2017)
- Bâtiment démolé (photo aérienne 2017)

INDICE	DATE	COMMENTAIRES
A	08.11.2018	Modifications selon la version du conseil communal du 07 novembre 2018
B	07.06.2019	Préparation de modifications pour le vote du conseil communal selon les avis et observations
C	20.02.2020	Modifications selon avis des membres du RECOS et du RECOS
D	27.04.2020	Modifications selon la proposition de l'administration en vertu de la loi de 1975
E	10.12.2020	Modifications selon la proposition de l'administration en vertu de la loi de 1975
F	21.08.2024	Versión coordonnée selon les modifications approuvées du PAG (E1.02)
G	12.09.2024	Versión coordonnée selon la modification du PAG "Schuttrange" (E03)

MAÎTRE DE L'OUVRAGE

COMMUNE DE SCHUTTRANGE

PROJET

PLAN D'AMÉNAGEMENT GÉNÉRAL - version coordonnée

PLAN

Localités de Munsbach (Partie Nord) et Uebersyren

BUREAU D'ÉTUDES

zimplan s.à r.l.
Urbanisme & Aménagement du Territoire

DESIGNÉ PAR: AGR
VÉRIFIÉ PAR: HNR
DATE: 12.09.2024
FICHE: P-UP-SC/2023/023335-ZP-ZILM-PAG-PAP-QE Schuttrange_gestion version coordonnée_Version coordonnée
PLAN N°: 20140510-ZP-SCHU-PAG_PG_02_1

FORMAT: DIN-A0 (841 x 1189 mm)
ÉCHELLE: 1:2.500
0 50 100 m

FOND DE PLAN: © 2024 zimplan s.à r.l. Tous droits réservés. Toute réimpression ou utilisation non autorisée sans la permission écrite de la société est formellement interdite.

no	nom	état	date	localité
01	Mod. PAG Rue Principal	approuvé par le MI (Réf.: PAG 29C/013/2021, PAP-QE 19164/29C)	25.01.2022	Neihaisgen
02	Mod. PAG In der Acht	approuvé par le MI (Réf.: PAG 29C/014/2023, PAP-QE 19713/29C)	11.12.2023	Schuttrange
03	Mod. PAG Fetschfeld	approuvé par le MI (Réf.: PAG 29C/015/2023)	22.04.2024	Uebersyren