COUPE B - B DES GABARITS Ech.: 1/200

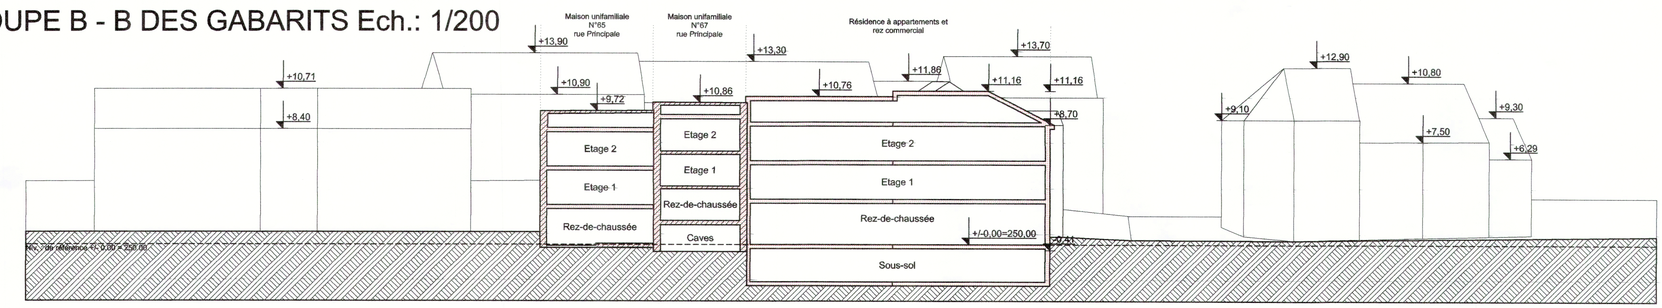

VUE TOITURE DES GABARITS Ech.: 1/200

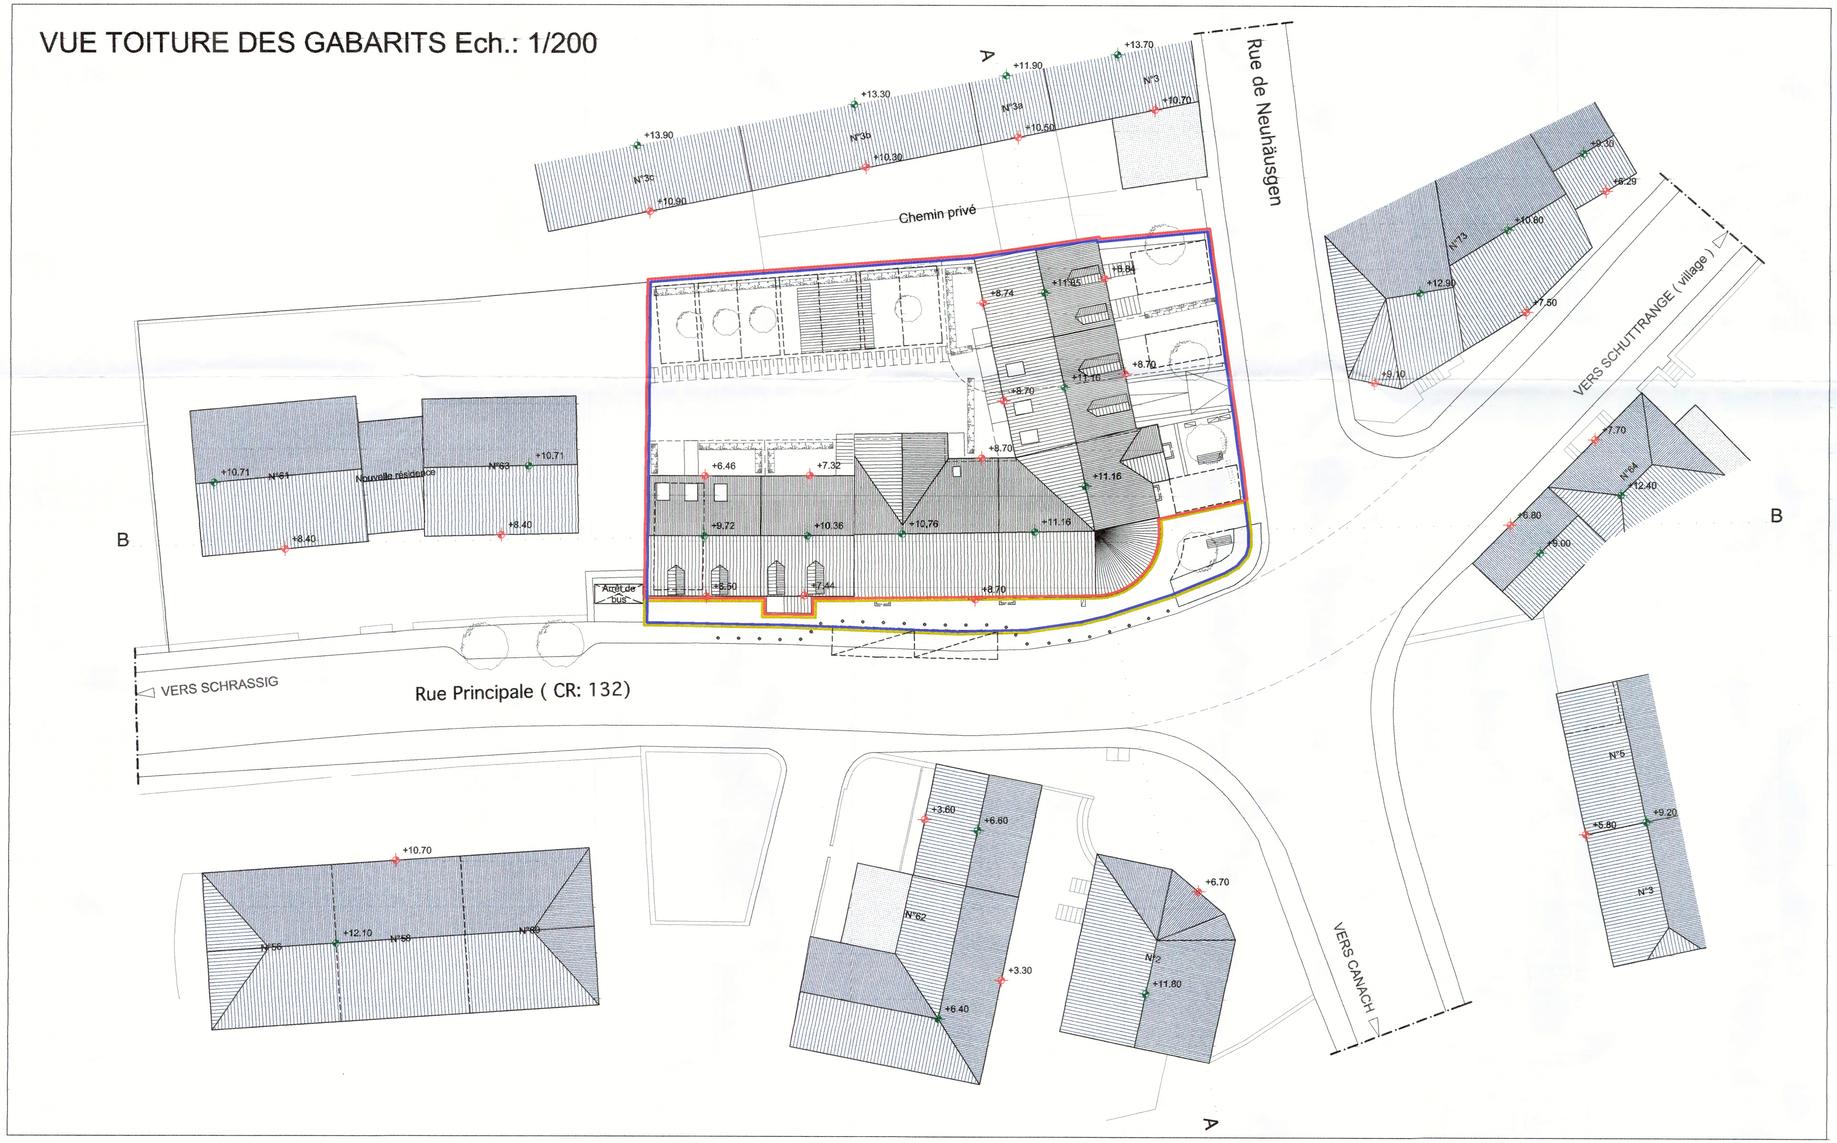

Réf. : N° 14010/29C
Le présent document fait partie de l'avis de la Commission d'Aménagement, émis dans sa séance du 6 juin 2003

LEGENDE	
Limite terrain	
Limite actuel du terrain (domaine privé)	
Limite présumée du domaine privé	
Limite de la cession du domaine privé au domaine public	
Calcul de la cession de la surface du domaine privé au domaine public	
surface du domaine privé actuel : 1115 m2	
surface du domaine privé à céder au domaine public : 115,50 m2	
cession = +/- 10,35% de la surface du domaine privé actuel	
Ensemble résidentiel " KRAIZGAASS"	
Forme des toitures de l'ensemble résidentiel	
Forme des toitures des volumes adjacents	
Gabarit des volumes adjacents	
Niveaux corniche	
Niveaux faîtage	

N

Niv. de référence : +/- 0.00 = 250.00

Le présent document fait l'objet de ma décision du 24 mars 2004 référence 14010-29C
Le Ministre de l'Intérieur
Marcel WOLTER

INDICE	DATE	MODIFICATIONS
E		
D		
C		
B	20 / 05 / 03	Mise à jour suivant réunion à l' ad. des Ponts et Chaussées du 08/05/03
A	28/02/03	Mise à jour suivant l'avant projet (H) accepté par le maître de l'ouvrage

TOUTES LES MESURES SONT A VERIFIER PAR L'ENTREPRENEUR

PROJET: Ensemble résidentiel " KRAIZGAASS"		SITUATION: Rue Principale L-5367 à Schuttrange Rue de Neuhäusgen L-5368 à Schuttrange	
MAITRE DE L'OUVRAGE: Le Fonds du Logement 6, Avenue Emile Reuter L-2420 Luxembourg 3, Rue Wenceslas L-2724 Luxembourg			DATE: 10 / 04 / 2002
OBJET: PLAN D' AMENAGEMENT PARTICULIER PLAN TOITURE / COUPE B - B			ECHELLE: 1 / 200
DESSIN: pH	ARCH:	MAITRE DE L'OUVRAGE	PLAN N°: KGS-01501-02-(B)

tél 45 95 47
fax 45 95 48
e-mail beckerob@pt.lu

BECKER
ARCHITECTURE & URBANISME S.A.R.L
32 , avenue Victor Hugo L-1750 Luxembourg