



COUPE A - A DES GABARITS Ech. : 1/200

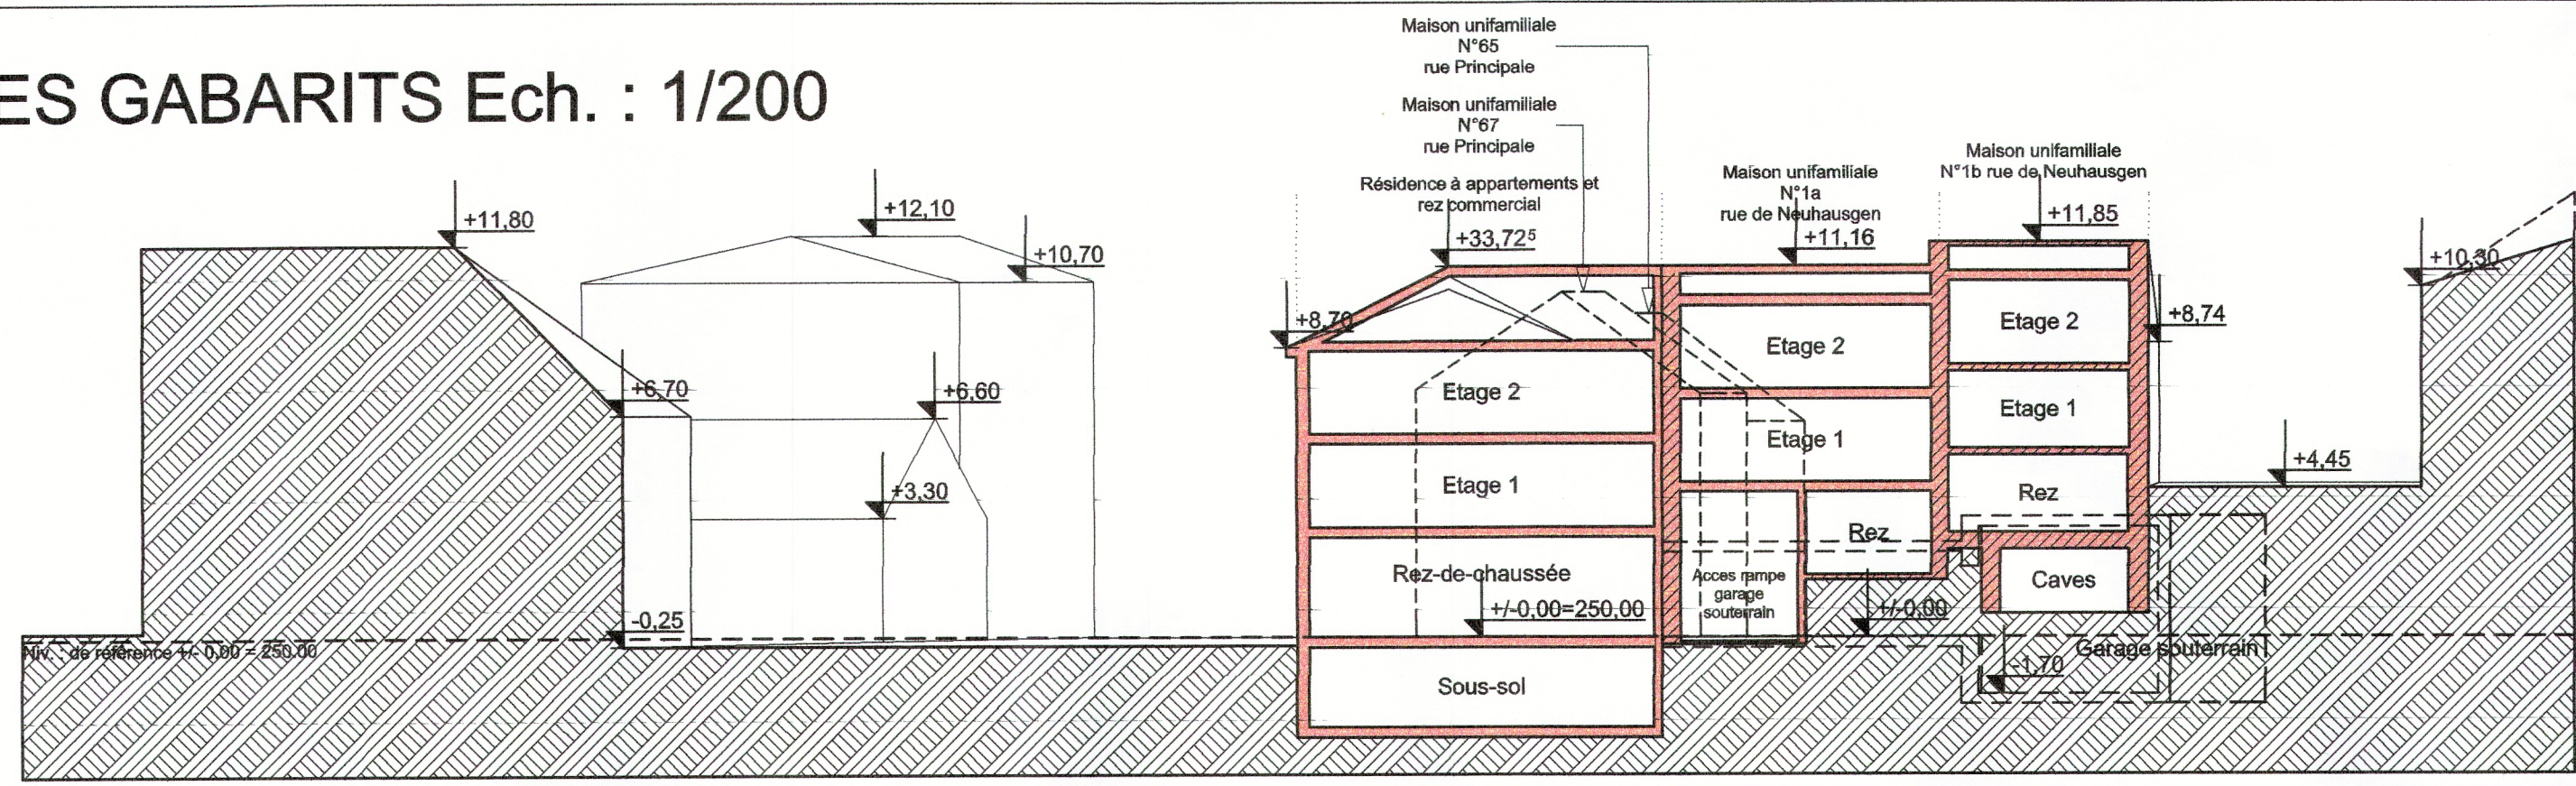

VUE EN PLAN DES GABARITS Ech. : 1/200

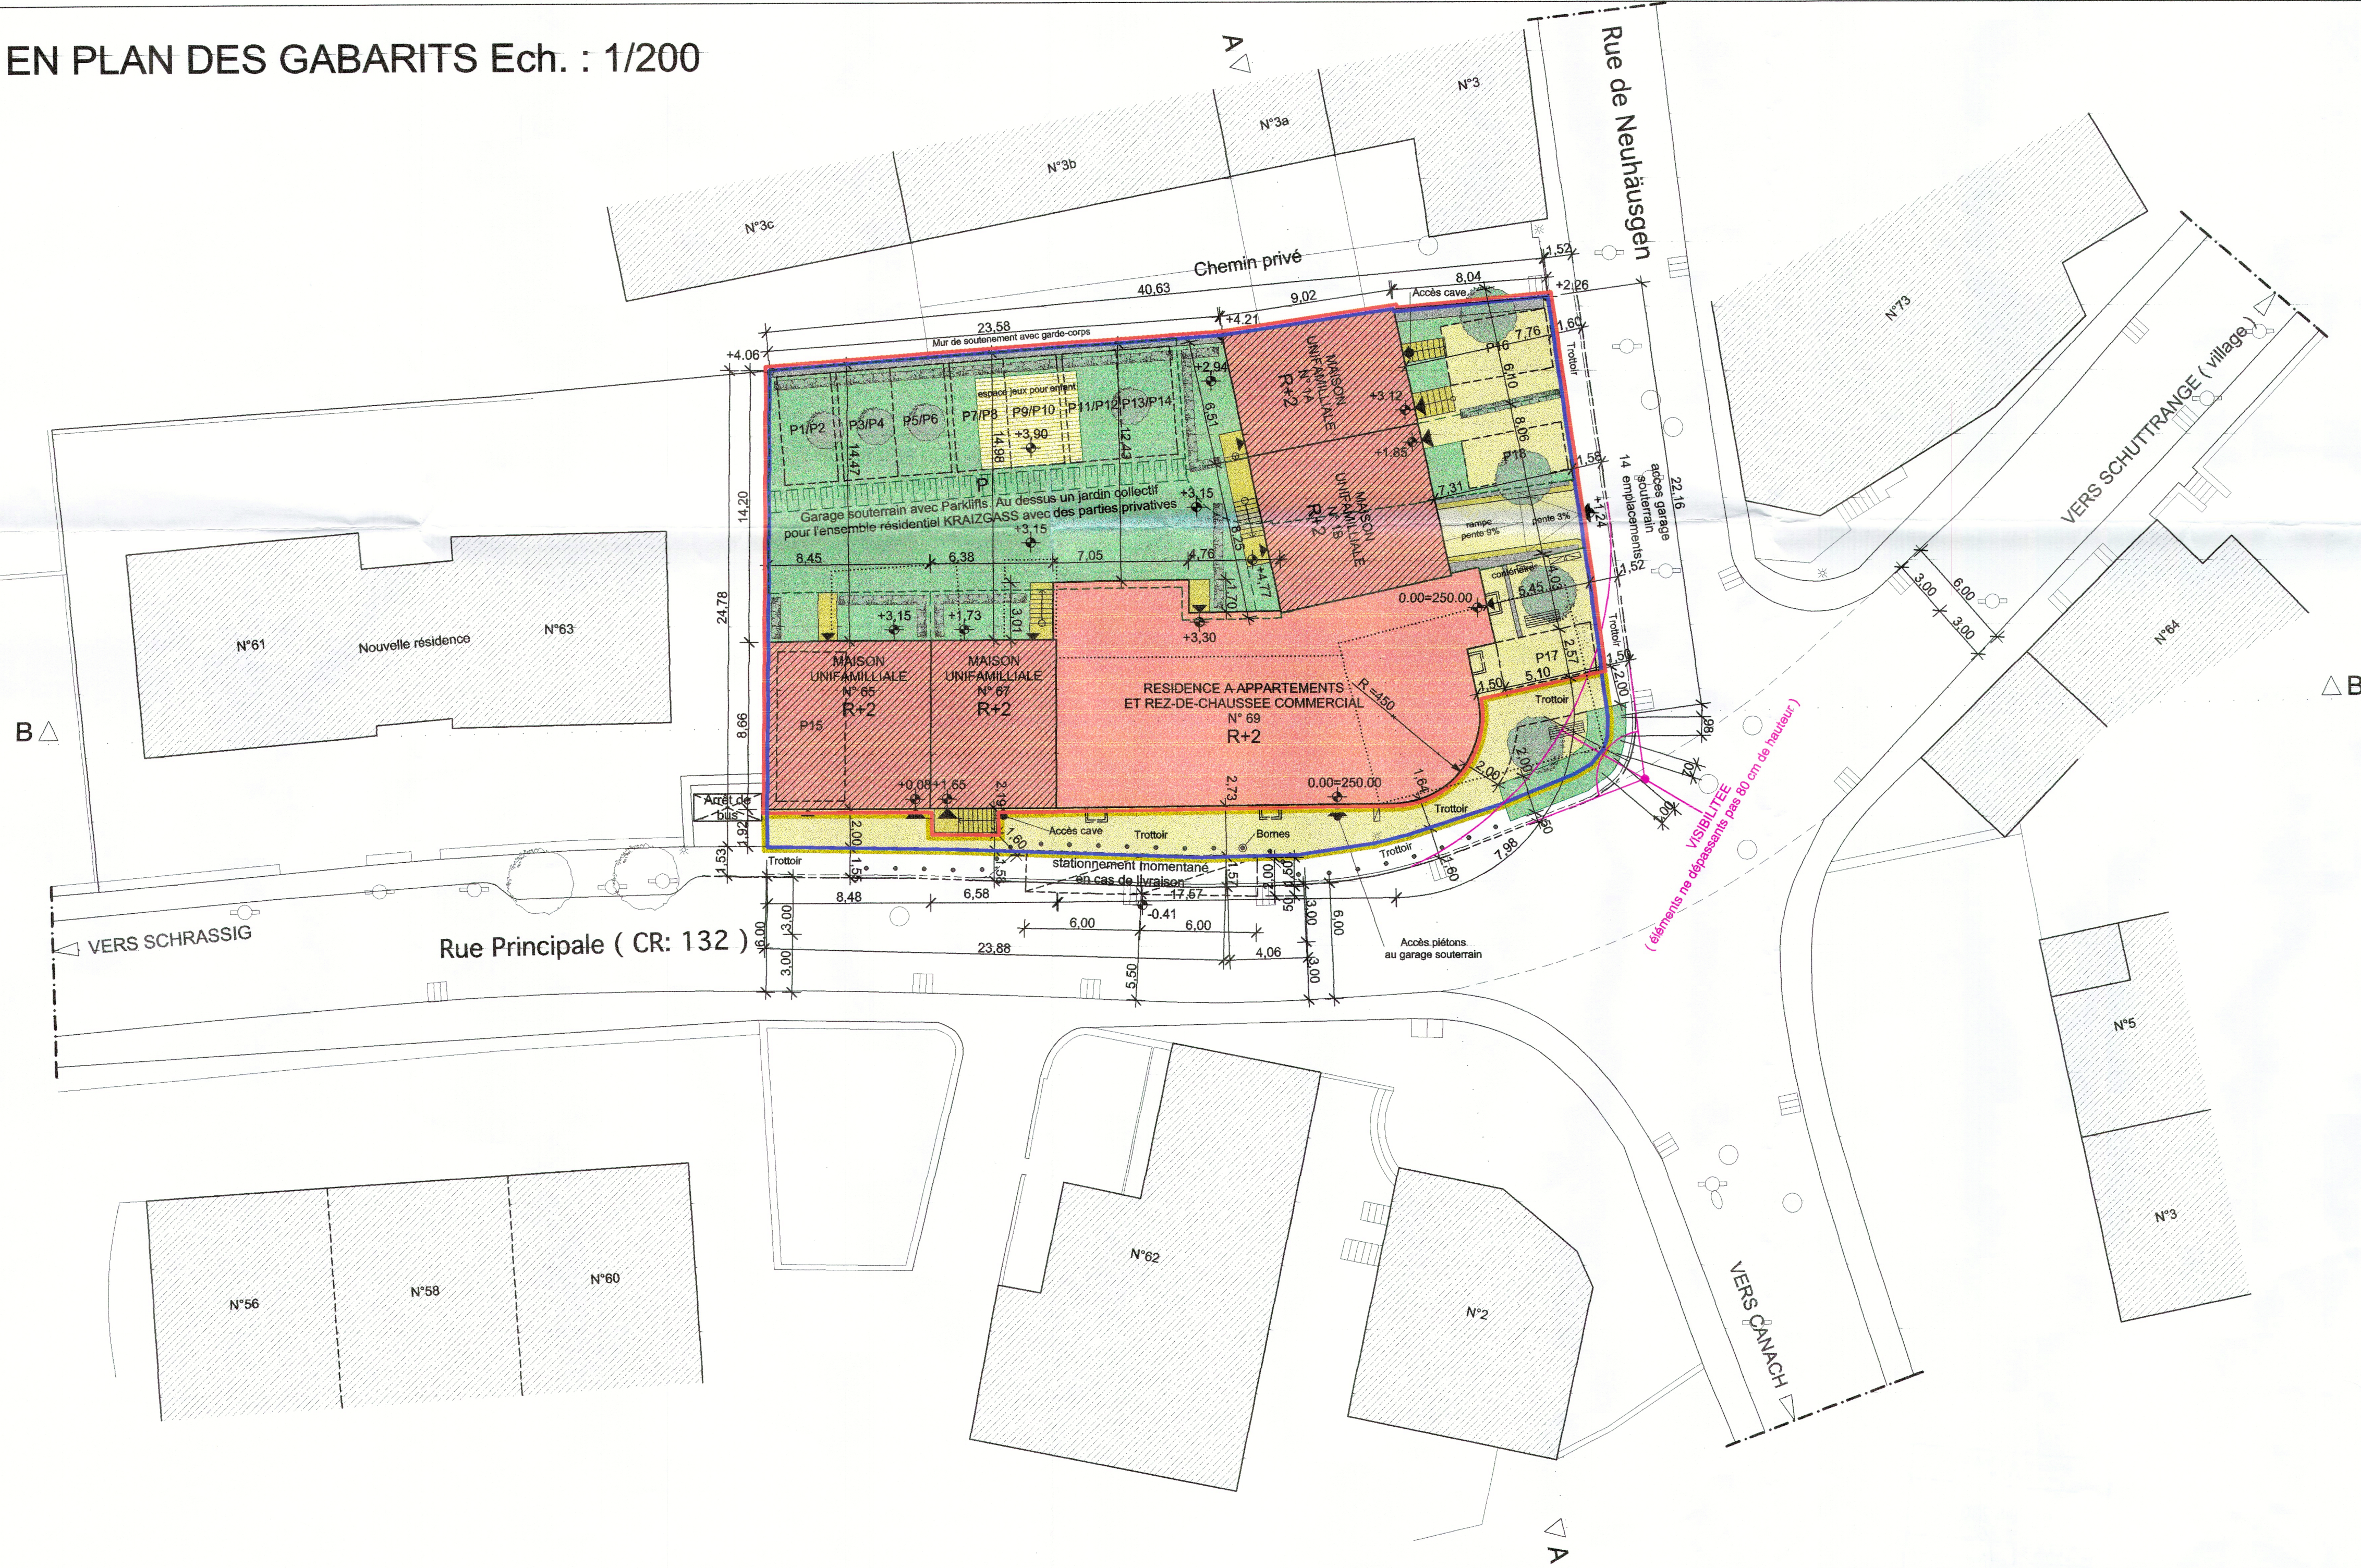

Réf. : N° 14010/32C
Le présent document fait partie de l'avis
de la Commission d'Aménagement, émis
dans sa séance du 6 juin 2003


Signature
Signature
Signature

LEGENDE			
Limite terrain			
	Limite actuel du terrain (domaine privé)		
	Limite présumée du domaine privé		
	Limite de la cession du domaine privé au domaine public		
Calcul de la cession de la surface du domaine privé au domaine public		Niv. de référence : +/- 0.00 = 250.00	
surface du domaine privé actuel : 1115 m2		Le présent document fait l'objet de ma décision du 24 mai 2004 référence 14010 - 21C MICHEL WOLTER	
surface du domaine privé à céder au domaine public : 115,50 m2			
cession = +/- 10,35% de la surface du domaine privé actuel			
Ensemble résidentiel " KRAIZGAASS"			
	Volume à construire		Avaloir
	Volume à réaménager et à rénover		Vanne d'eau
	Gabarit des volumes adjacents		Lampadaire
	Gabarit des volumes à démolir		Regard
	Délimitation du garage souterrain		Coffrets déplacés / Coffrets à déplacer
	Espace verts / végétations		Accès de différents groupes d'habitations
	Arbres / Haies	P1 à P14	Emplacements parkings du garage souterrain avec Parkiffs
	Revêtements de sol (pavés)	P15 à P18	Emplacements parkings

E		
D		
C		
B	20 / 05 / 03	Mise à jour suivant réunion à l'ad. des Ponts et Chaussées du 08/05/03
A	28/02/03	Mise à jour suivant l'avant projet (H) accepté par le maître de l'ouvrage
INDICE	DATE	MODIFICATIONS
TOUTES LES MESURES SONT A VERIFIER PAR L'ENTREPRENEUR		

PROJET	Ensemble résidentiel "KRAIZGAASS"	SITUATION	Rue Principale L-5367 à Schuttrange Rue de Neuhäusgen L-5368 à Schuttrange
MAITRE DE L'OUVRAGE	Le Fonds du Logement 6, Avenue Emile Reuter L-2420 Luxembourg 3, Rue Wenceslas L-2724 Luxembourg	DATE	10 / 04 / 2002
OBJET	PLAN D'AMENAGEMENT PARTICULIER PLAN GABARITS / COUPE A - A	ECHELLE	1 / 200
DESSIN	pH	MAITRE DE L'OUVRAGE	PLAN N°
			KGS-01501-01-(B)

tél 45 95 47
fax 45 95 48
e-mail beckerob@pt.lu

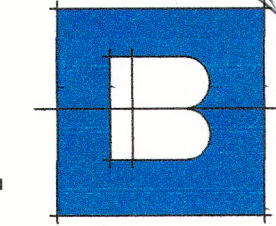

BECKER
ARCHITECTURE & URBANISME S.A.R.L.
32, avenue Victor Hugo L-1750 Luxembourg